


RZUT PARTERU
KONSTRUKCJA
SKALA 1:100

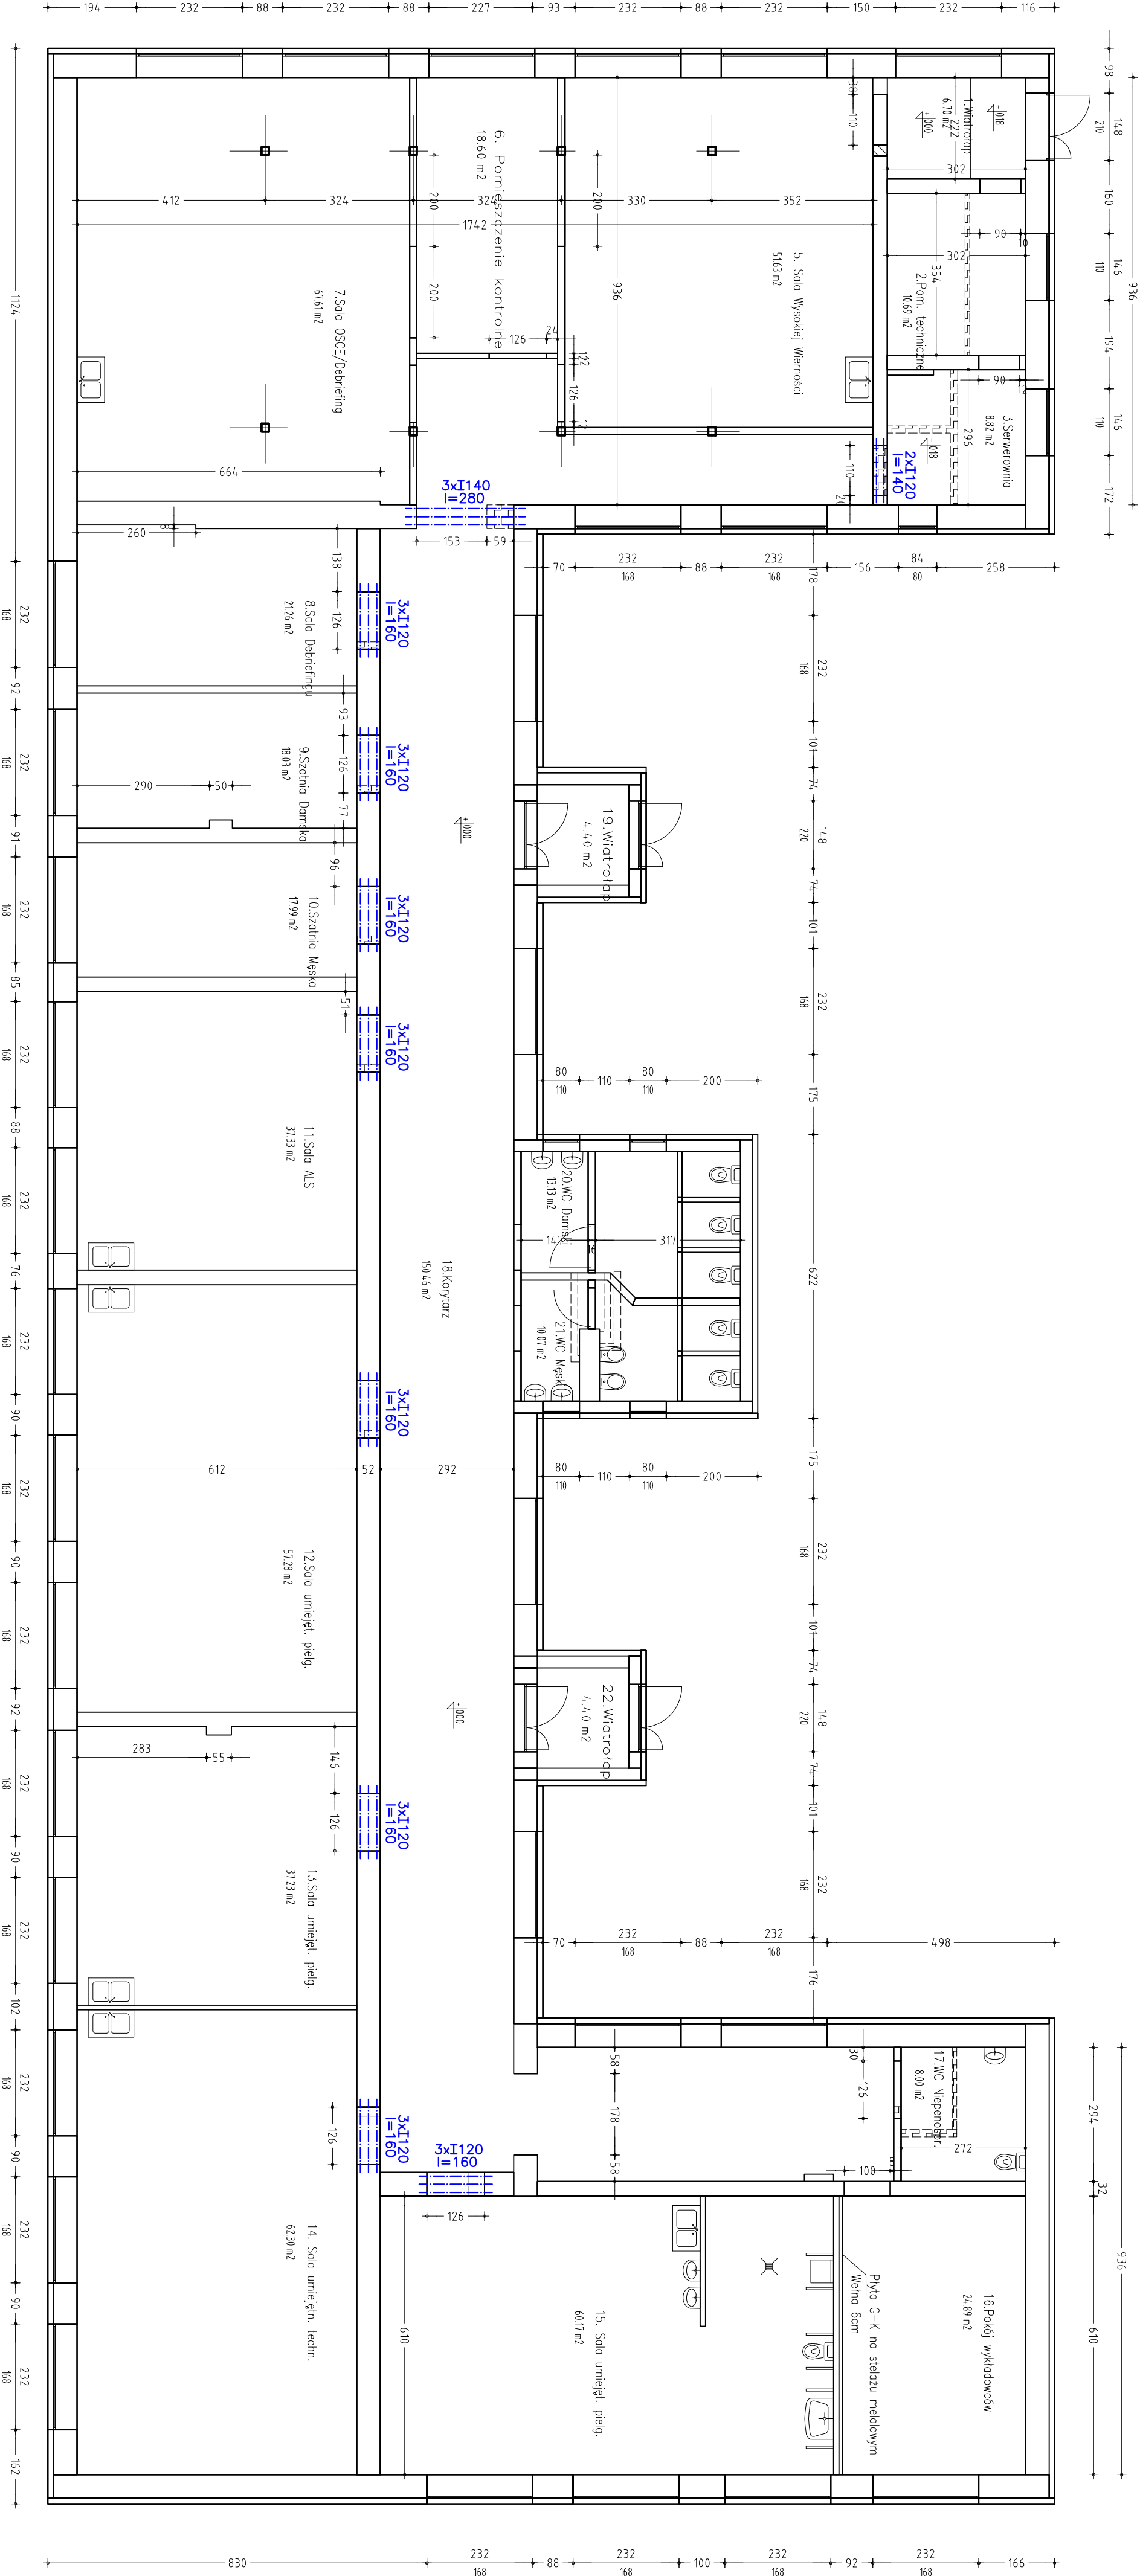

obekt:			
Budynek dydaktyczny "J3"			
adaptacja na potrzeby Centrum Symulacji Medycznej dla Instytutu Ochrony Zdrowia (kat. bud. IX)			
lokalizacja:			
działka nr ewid. 1048/23 obręb nr 5 w Jarosławiu			
przedmiot rys.:	skala:	data:	nr rys.:
RZUT PARTERU	1:100	08-2017	K1
zespół projektowy:	specj.ozn.:	nr upr.:	podpis:
mgr inż. Andrzej Kępk	konstr.-bud.	34/97	
mgr inż. Jerzy Mielkiewicz	konstr.-bud.	71/98	


← 150 → ← 50 → ← 135 →

RZUT STRYCHU

KONSTRUKCJA

SKALA 1:100

- UWAGI:
- szczegółowy rozstaw podpór centrali zlokalizować zgodnie z faktycznymi wymiarami urządzeń
 - belki IPE160 oprzeć na ścianach nośnych za pośrednictwem blach bl. 12x200/250, zamocowanych do wieńców

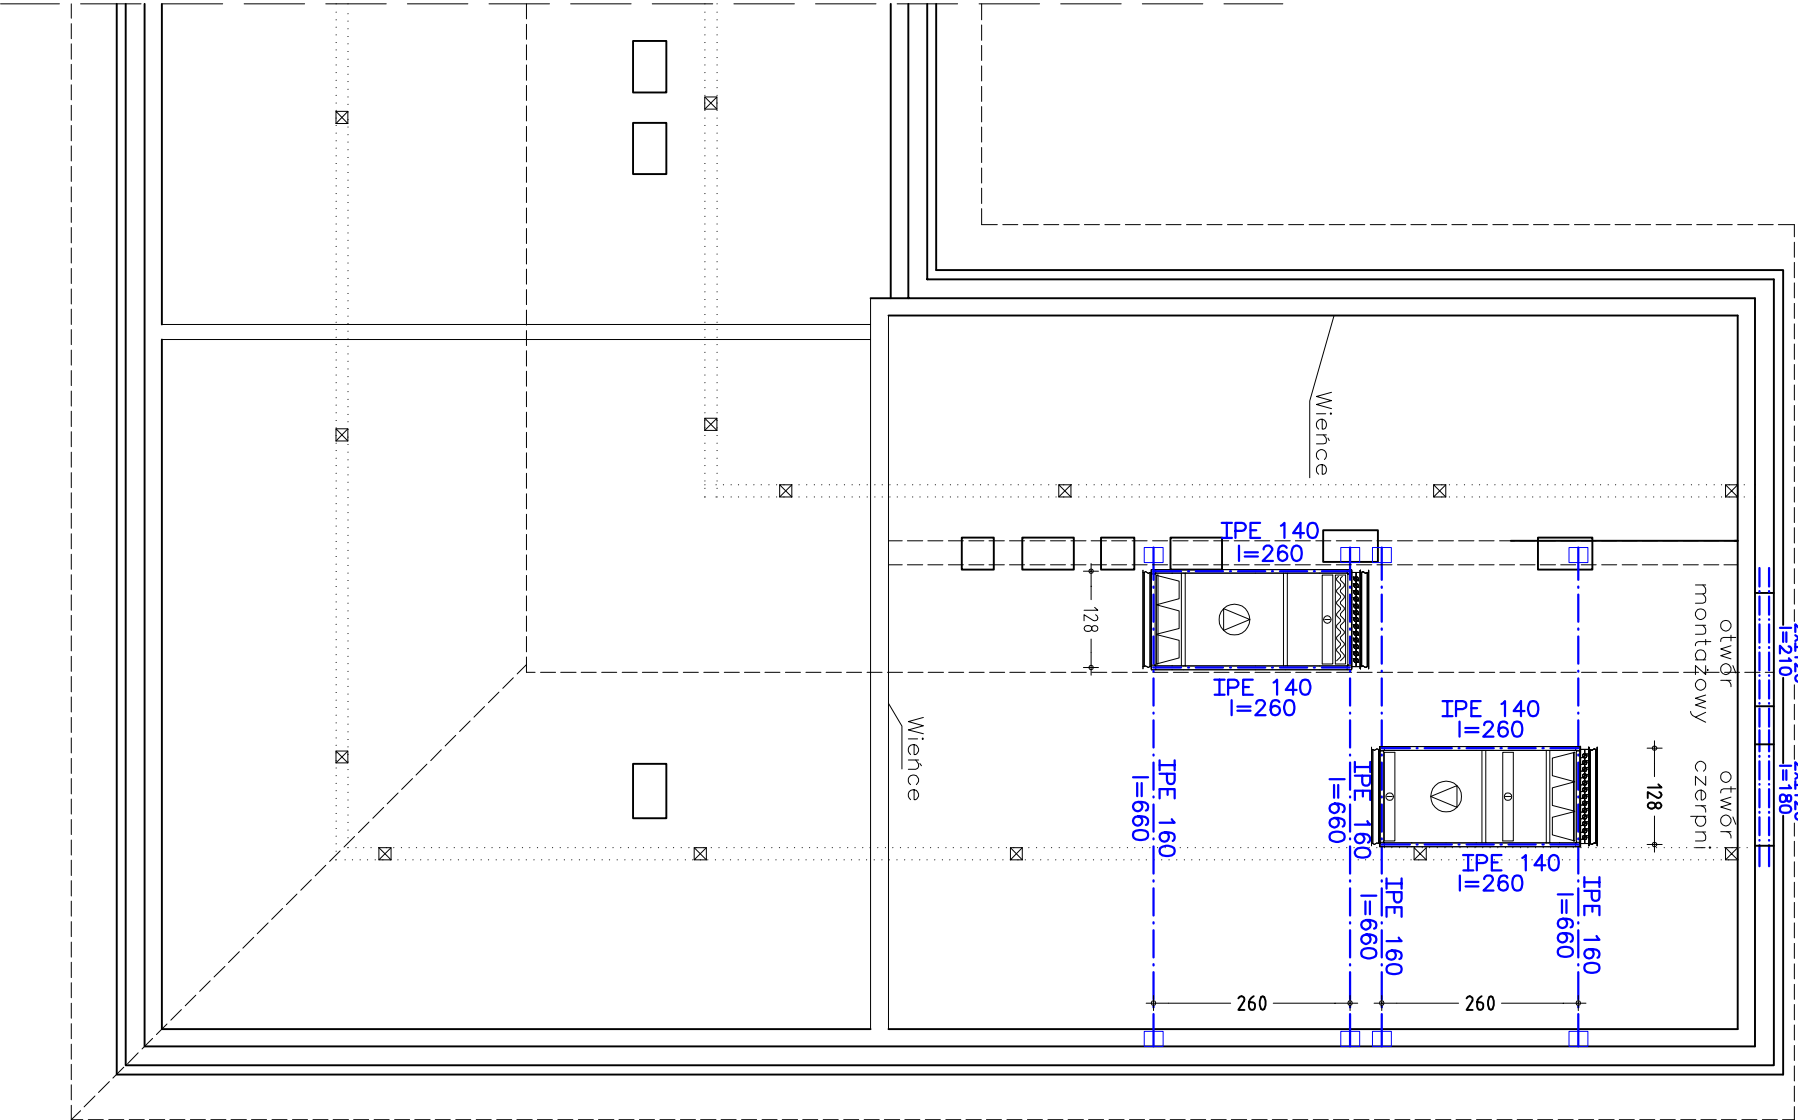

obiekt: Budynek dydaktyczny "J3" adaptacja na potrzeby Centrum Symulacji Medycznej dla Instytutu Ochrony Zdrowia (kat. bud. IX)			
lokalizacja:			
działka nr ewid. 1048/23 obręb nr 5 w Jarosławiu			
przedmiot rys.:	skala:	data:	nr rys.:
RZUT STRYCHU	1:100	08-2017	K2
zespół projektowy:	specjałn.:	nr upr.:	podpis:
projektował:			
mgr inż. Andrzej Kępka	konstr.-bud.	34/97	
sprowadził:			
mgr inż. Jerzy Mickiewicz	konstr.-bud.	71/98	