


RZUT PARTERU 1:100

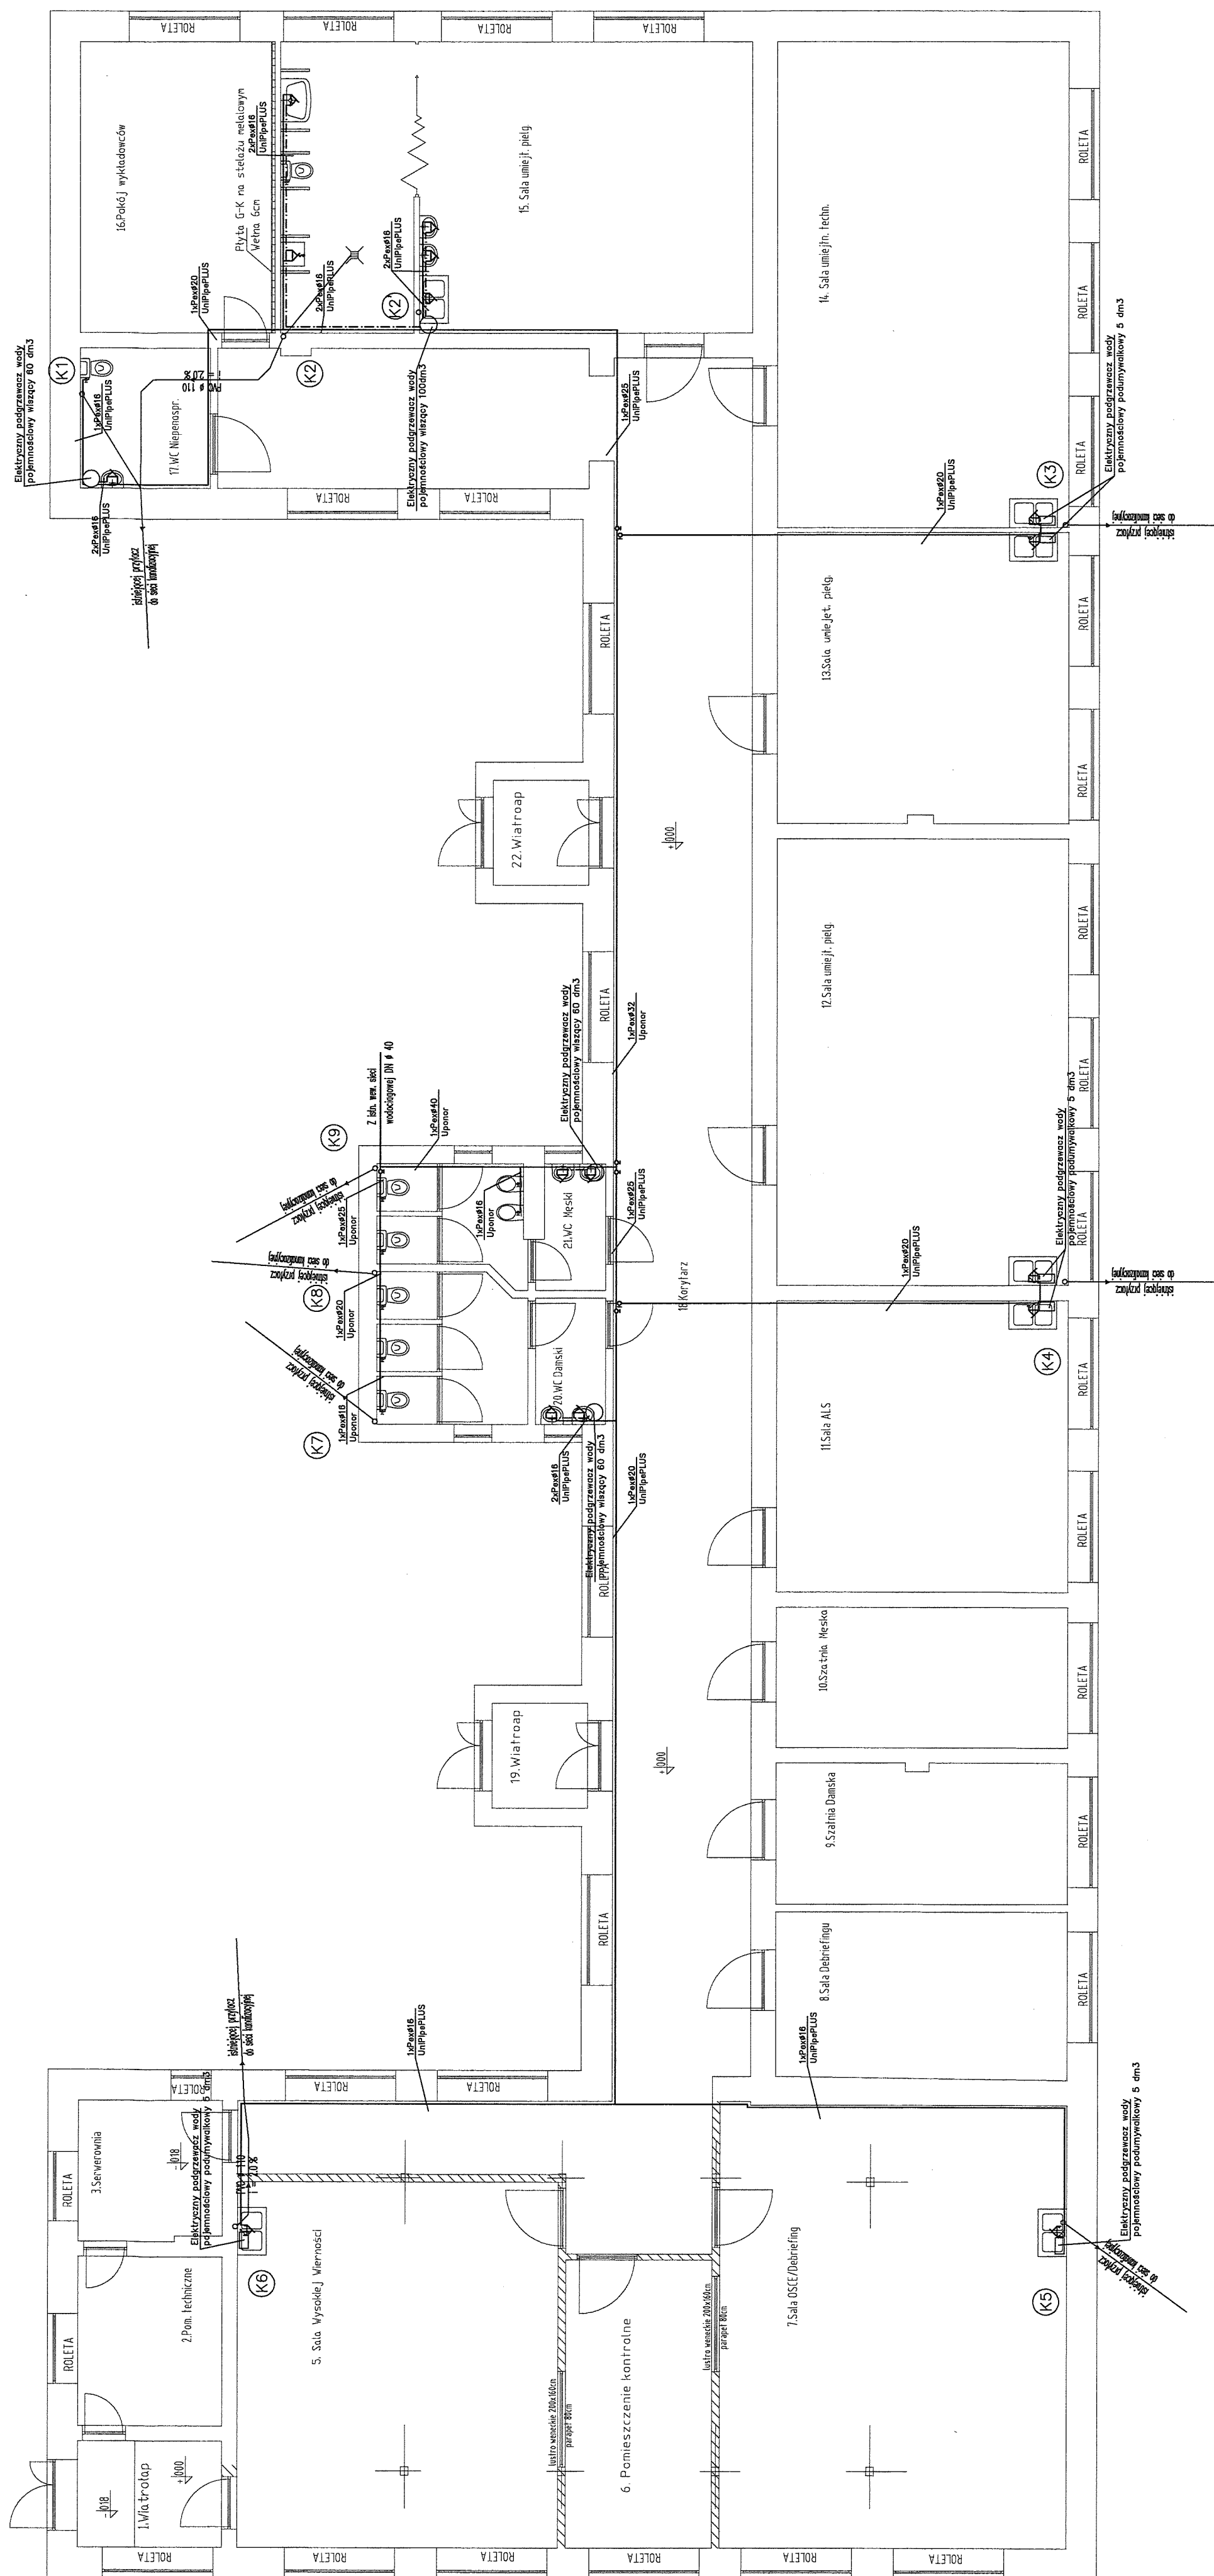

Obiekt: Budynek dydaktyczny "J3" - adaptacja na potrzeby Centrum Symulacji Medycznej dla Instytutu Zdrowia (kat. bud. IX)

Adres: Jarosław, obręb nr5 dz.nr1048/23

Investor: PWSTE im. ks. B. Markiewicza  
37-500 Jarostaw, ul. Czarnieckiego 16

Projekt wyk. 3011 - Bz. 11. 11. 2011

[illegible]

Skala 1:100	Data 2017-08	NF rys. 51
-------------	--------------	------------

Projektował: Robert Łyżeń

Sprawdził: Bogdan Jucha  
upr. sanitarne PDK/0014/PWOS/07

upr sanitarne UAN/III/7342/113/98