


RZUT PARTERU 1:100

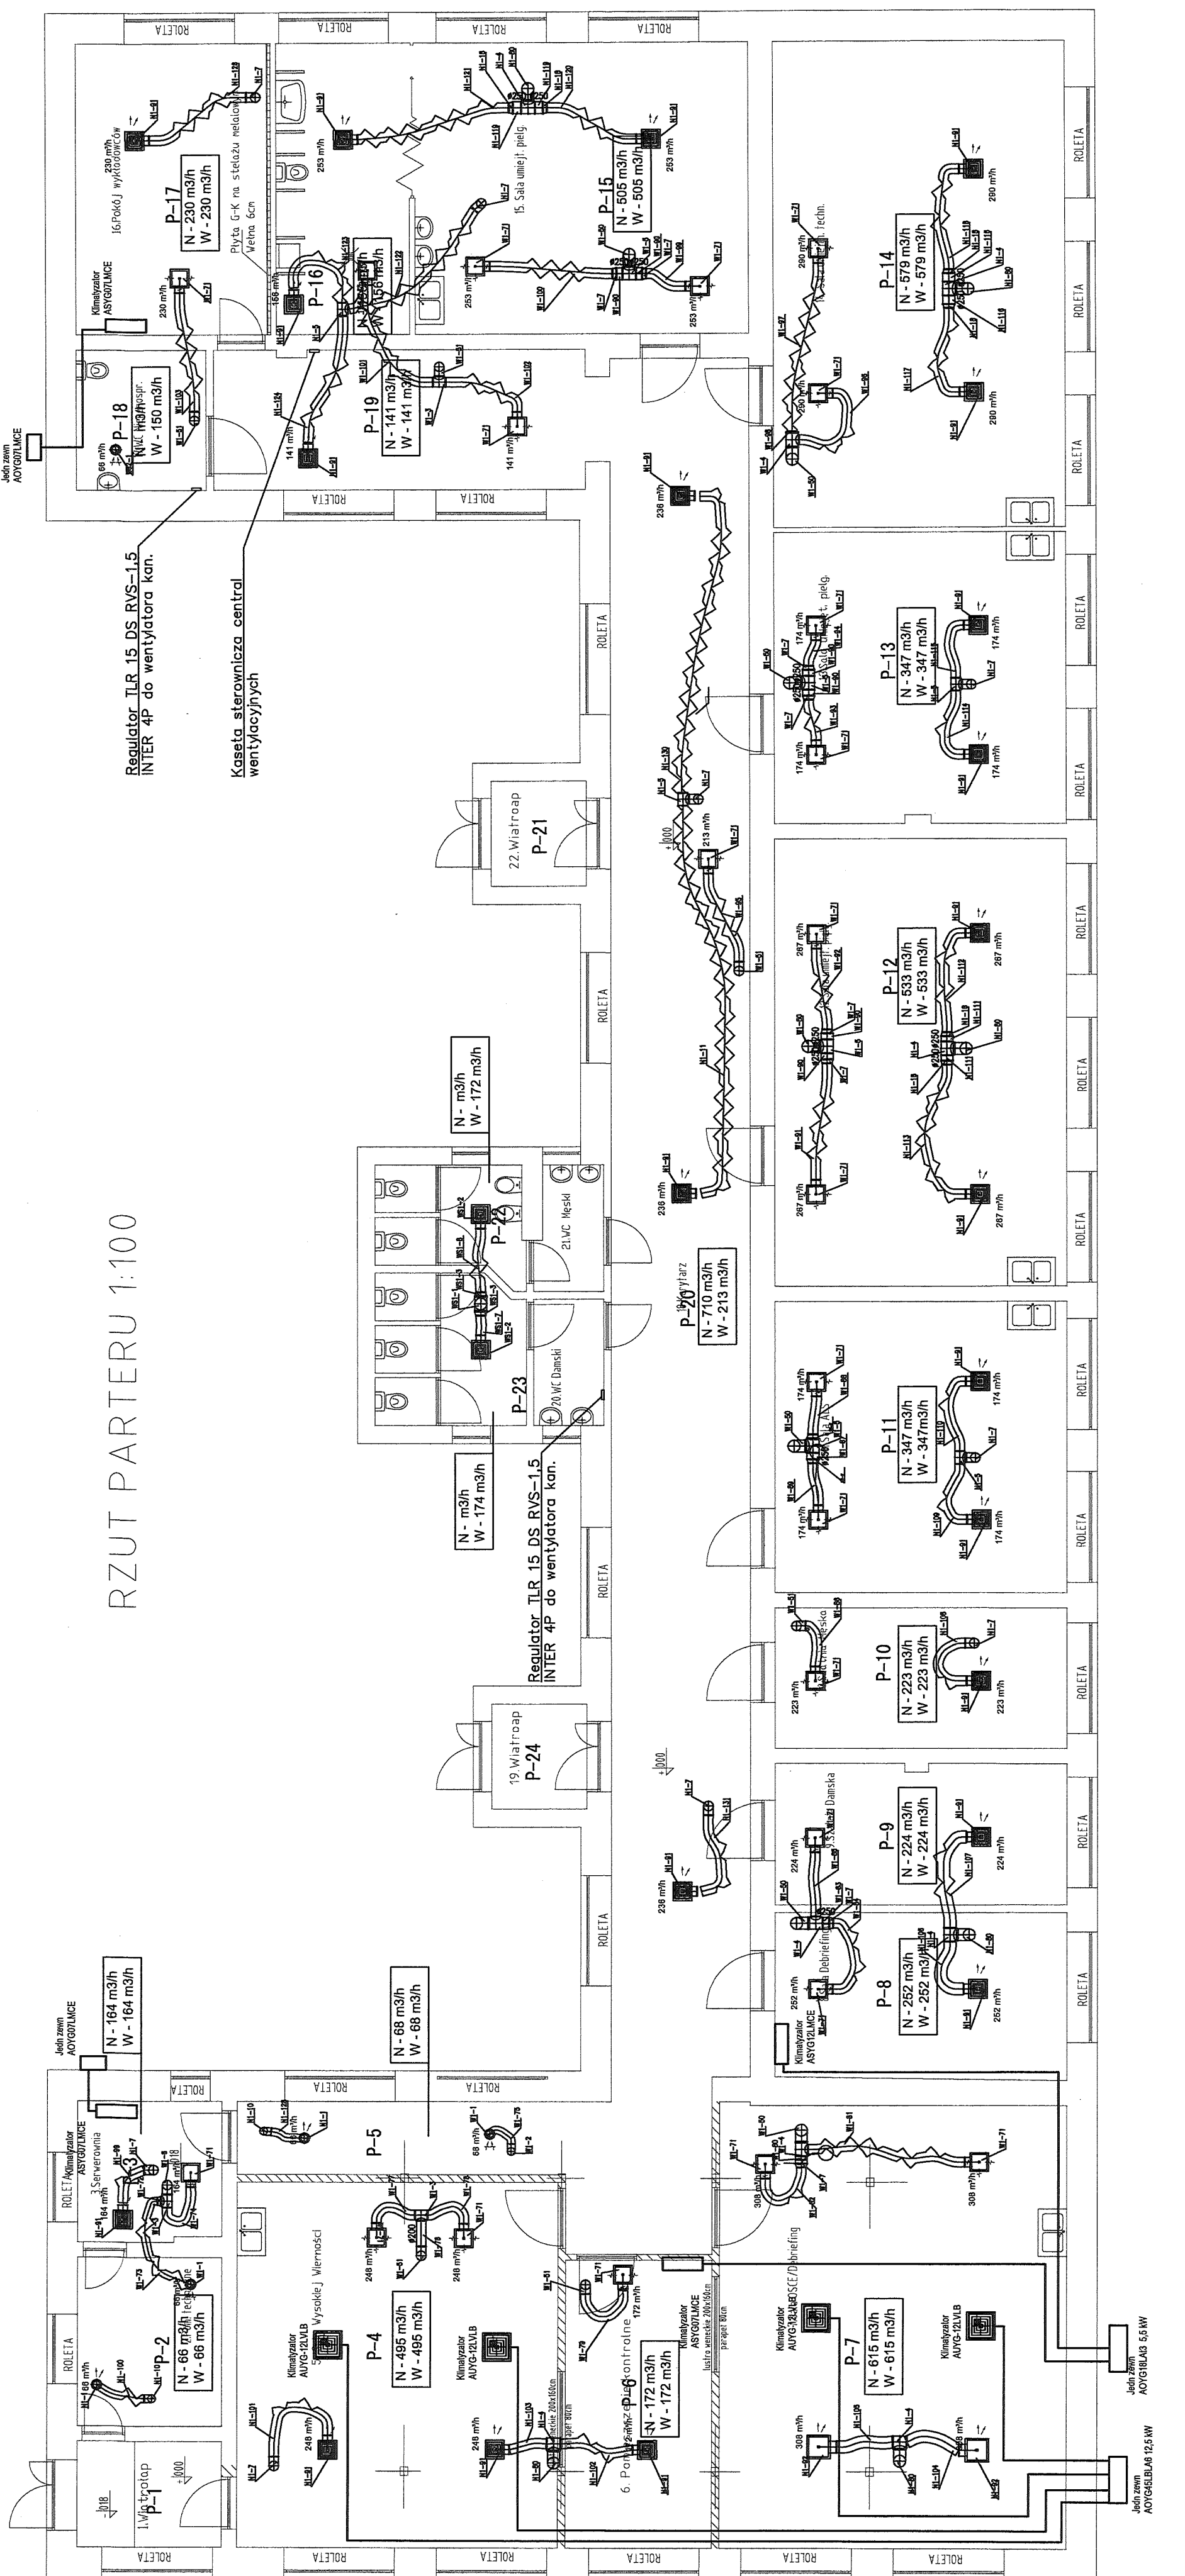

Obiekt: Budynek dydaktyczny "J3" – adaptacja
na potrzeby Centrum Symulacji Medycznej
dla Instytutu Zdrowia (kat. bud. IX)

Aderes: Jarostaw, obręb nr5 dz.nr1048/23

Investor: PWSTE im. ks. B. Markiewicza
37-500 Jarosław, ul. Czarnieckiego 16

Projekt wyk. sanit.- Rzut parteru

Skala 1:100	Data 2017-08	Nr rys. W1
-------------	--------------	------------

Projektował: Robert Łyżeń
upr sanitarne PDK/0014/PWOS/07

Sprawdzili: Bogdan Jucha
upr sanitarny UAN/III/7342/113/98