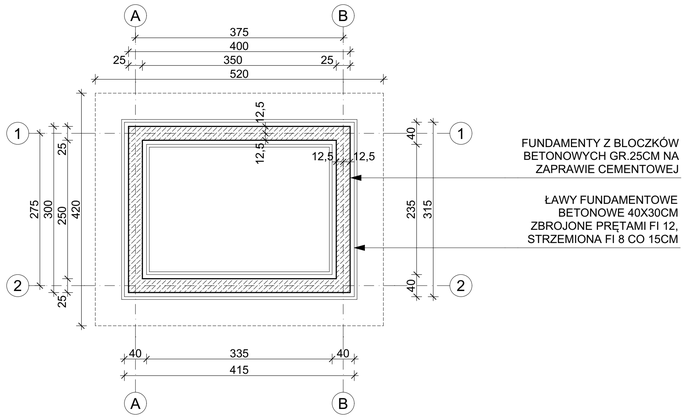

FUNDAMENTY Z BLOCZKÓW BETONOWYCH GR.25CM NA ZAPRAWIE CEMENTOWEJ

ŁAWY FUNDAMENTOWE BETONOWE 40X30CM ZBROJONE PRĘTAMI FI 12, STRZEMIONA FI 8 CO 15CM

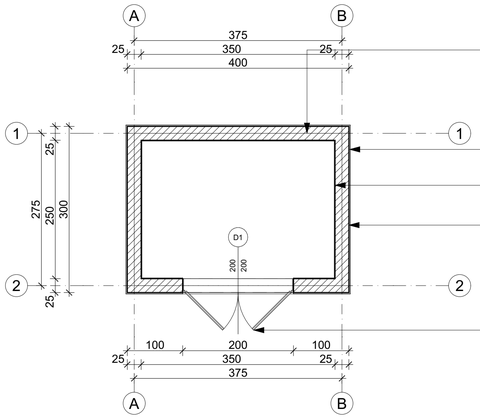

PODCIĄG ŻELBETOWY 25X35CM ZBROJONY PRĘTAMI FI 12, STRZEMIONA FI 8 CO 15CM

ZEWNĄTRZ - ŚCIANY LICOWANE PŁYTKAMI KLINKIEROWYMI MOCOWANYMI NA KLEJ DO WYS. 30CM OD POZIOMU 0,00, POWYŻEJ TYNKI ZWYKŁE WYKONANE MECHANICZNIE KAT. III, W KOLORZE DOPASOWANYM DO ISTNIEJĄCYCH SĄSIEDNICH ZABUDOWAŃ

WEWNĄTRZ - TYNKI ZWYKŁE WYKONANE MECHANICZNIE, KAT. III

ŚCIANA MUROWANA Z PUSTAKÓW CERAMICZNYCH POROTHERM GR. 25CM

BRAMA STALOWA AŻUROWA - WYPEŁNIENIE PŁASKOWNIKAMI 40X3MM W UKŁADZIE PIONOWYM, PŁASKOWNIKI CO 10CM, RAMA Z RURY KWADRATOWEJ 40X40X3MM, ZAWIASY STALOWE Z REGULACJĄ, ZAMEK NA WKŁADKĘ, KLAMKI

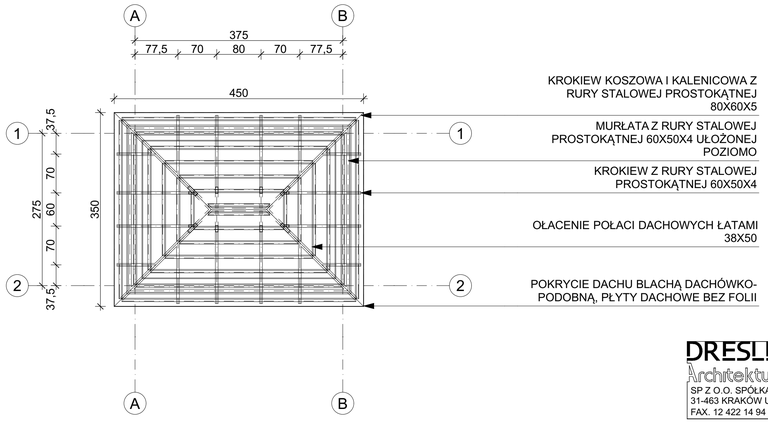

KROKIEW KOSZOWA I KALENICOWA Z RURY STALOWEJ PROSTOKĄTNEJ 80X60X5

MURŁATA Z RURY STALOWEJ PROSTOKĄTNEJ 60X50X4 UŁOŻONEJ POZIOMO

KROKIEW Z RURY STALOWEJ PROSTOKĄTNEJ 60X50X4

OŁACENIE POŁACI DACHOWYCH ŁATAMI 38X50

POKRYCIE DACHU BLACHĄ DACHÓWKO-PODOBNĄ, PŁYTY DACHOWE BEZ FOLII

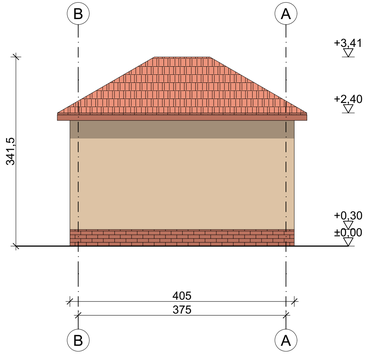

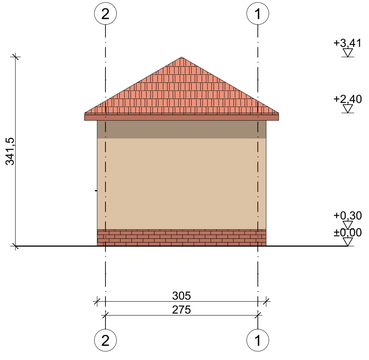

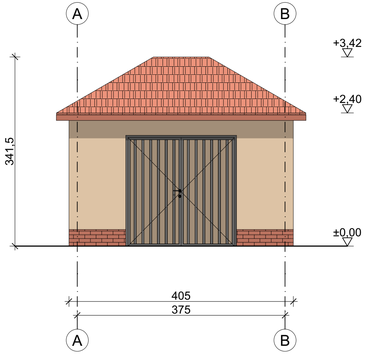

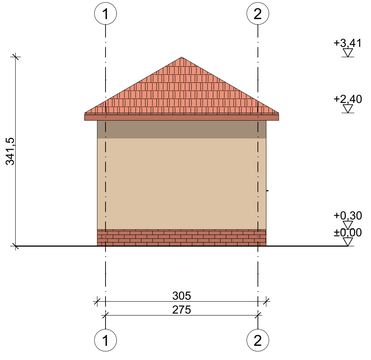

DRESLER STUDIO
Architektura i urbanistyka
SP Z O.O. SPÓŁKA KOMANDYTOWA
31-463 KRAKÓW UL. STOKROTEK 6
FAX. 12 422 14 94 TEL. 600 511 422

NAZWA INWESTYCJI :

BUDOWA BUDYNKU DYDAKTYCZNEGO Z CENTRUM OBSŁUGI STUDENTÓW WRAZ Z ROZBUDOWA DROGI WEWNĘTRZNEJ, BUDOWA MIEJSC PARKINGOWYCH, BUDOWA PRZYŁĄCZA KANALIZACJI OGÓLNOSPŁAWNEJ, BUDOWA PODZIEMNEGO ZBIORNIKA RETENCYJNEGO, BUDOWA ZEWN. INSTALACJI KANALIZACJI DESZCZOWEJ I KAN. SANITARNEJ, BUDOWA ZEWN. INSTALACJI WODY, ZEWNĘTRZNEJ INSTALACJI ELEKTRYCZNEJ I INSTALACJI OŚWIETLENIA TERENU, BUDOWA KANALIZACJI KABLOWEJ I INSTALACJI LINII ŚWIATŁOWODOWEJ, PRZEBUDOWA ZEWNĘTRZNEJ INSTALACJI HYDRANTOWEJ, BUDOWA WEWNĘTRZNEJ INSTALACJI GAZOWEJ I KOTŁOWNI GAZOWEJ.

NAZWA I ADRES OBIEKTU BUDOWLANEGO :

BUDYNKU DYDAKTYCZNO LABORATORYJNEGO Z CENTEUM OBSŁUGI STUDENTÓW UL. CZARNIECKIEGO 16 37-500 JAROSŁAW DZ NR 1048/23, 1048/19, OBR NR 5

ZAMAWIAJĄCY

PAŃSTWOWA WYZSZA SZKOŁA TECHNICZO - EKONOMICZNA IM. KS. BRONISŁAWA MARKIEWICZA W JAROSŁAWIU UL. CZARNIECKIEGO 16, 37-500 JAROSŁAW

FAZA PROJEKTU

PROJEKT WYKONAWCZY

BRANŻA

ARCHITEKTURA

TREŚĆ RYSUNKU

WIATA ŚMIETNIKOWA

AUTOR DATA: 03.2021
ARCH. GRZEGORZ DRESLER
NR EWID. A-103/01

WSPÓŁPRACA DATA: 03.2021
ARCH. MARTA WÓJTOWICZ

SPRAWDZAJĄCY DATA: 03.2021
ARCH. AGNIESZKA LATAŁA
NR EWID. 012/2016

SKALA 1:100

NUMER RYSUNKU 239.11.21