PLAN SYTUACYJNY DZ. NR 1048/23, obr. 0005 W JAROSŁAWIU

INWESTOR: PAŃSTWOWA WYŻSZA SZKOŁA TECHNICZNO-EKONOMICZNA
im. KS. BRONISŁAWA MARKIEWICZA W JAROSŁAWIU
ul. CZARNIECKIEGO 16, 37-500 JAROSŁAW

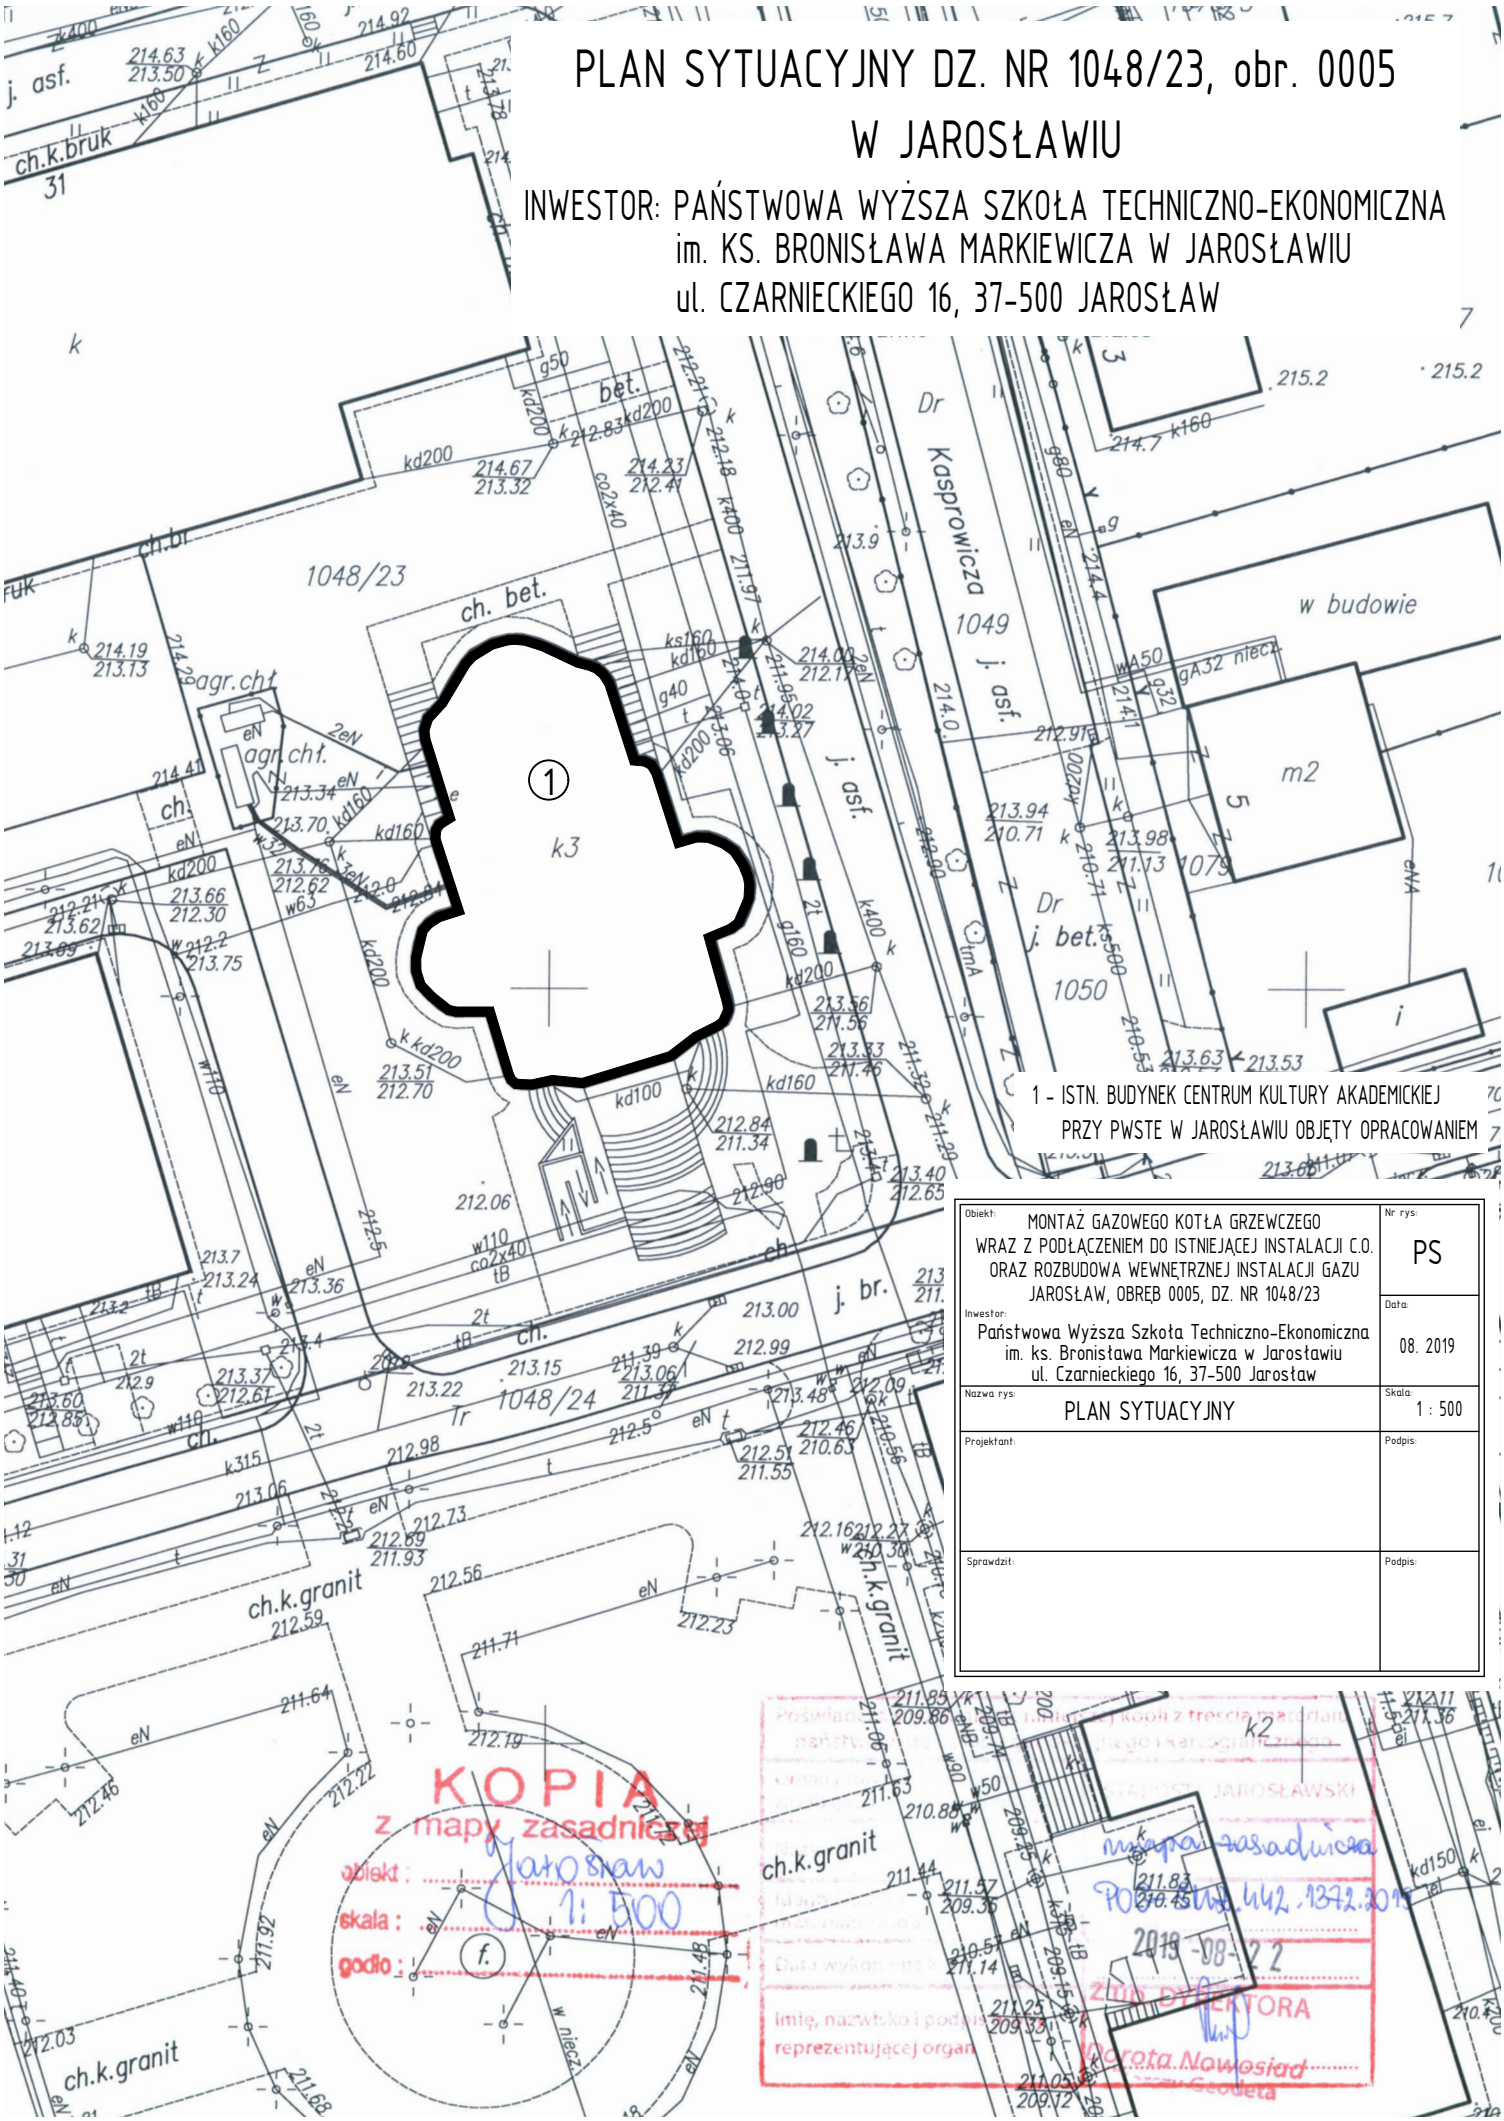

1 - ISTN. BUDYNEK CENTRUM KULTURY AKADEMICKIEJ PRZY PWSTE W JAROSŁAWIU OBJĘTY OPRACOWANIEM

Obiekt: MONTAŻ GAZOWEGO KOTŁA GRZEWCZEGO WRAZ Z PODŁĄCZENIEM DO ISTNIEJĄCEJ INSTALACJI C.O. ORAZ ROZBUDOWA WEWNĘTRZNEJ INSTALACJI GAZU JAROSŁAW, OBRĘB 0005, DZ. NR 1048/23	Nr rys: PS
Inwestor: Państwowa Wyższa Szkoła Techniczno-Ekonomiczna im. ks. Bronisława Markiewicza w Jarosławiu ul. Czarnieckiego 16, 37-500 Jarosław	Data: 08. 2019
Nazwa rys: PLAN SYTUACYJNY	Skala: 1 : 500
Projektant:	Podpis:
Sprawdził:	Podpis: