
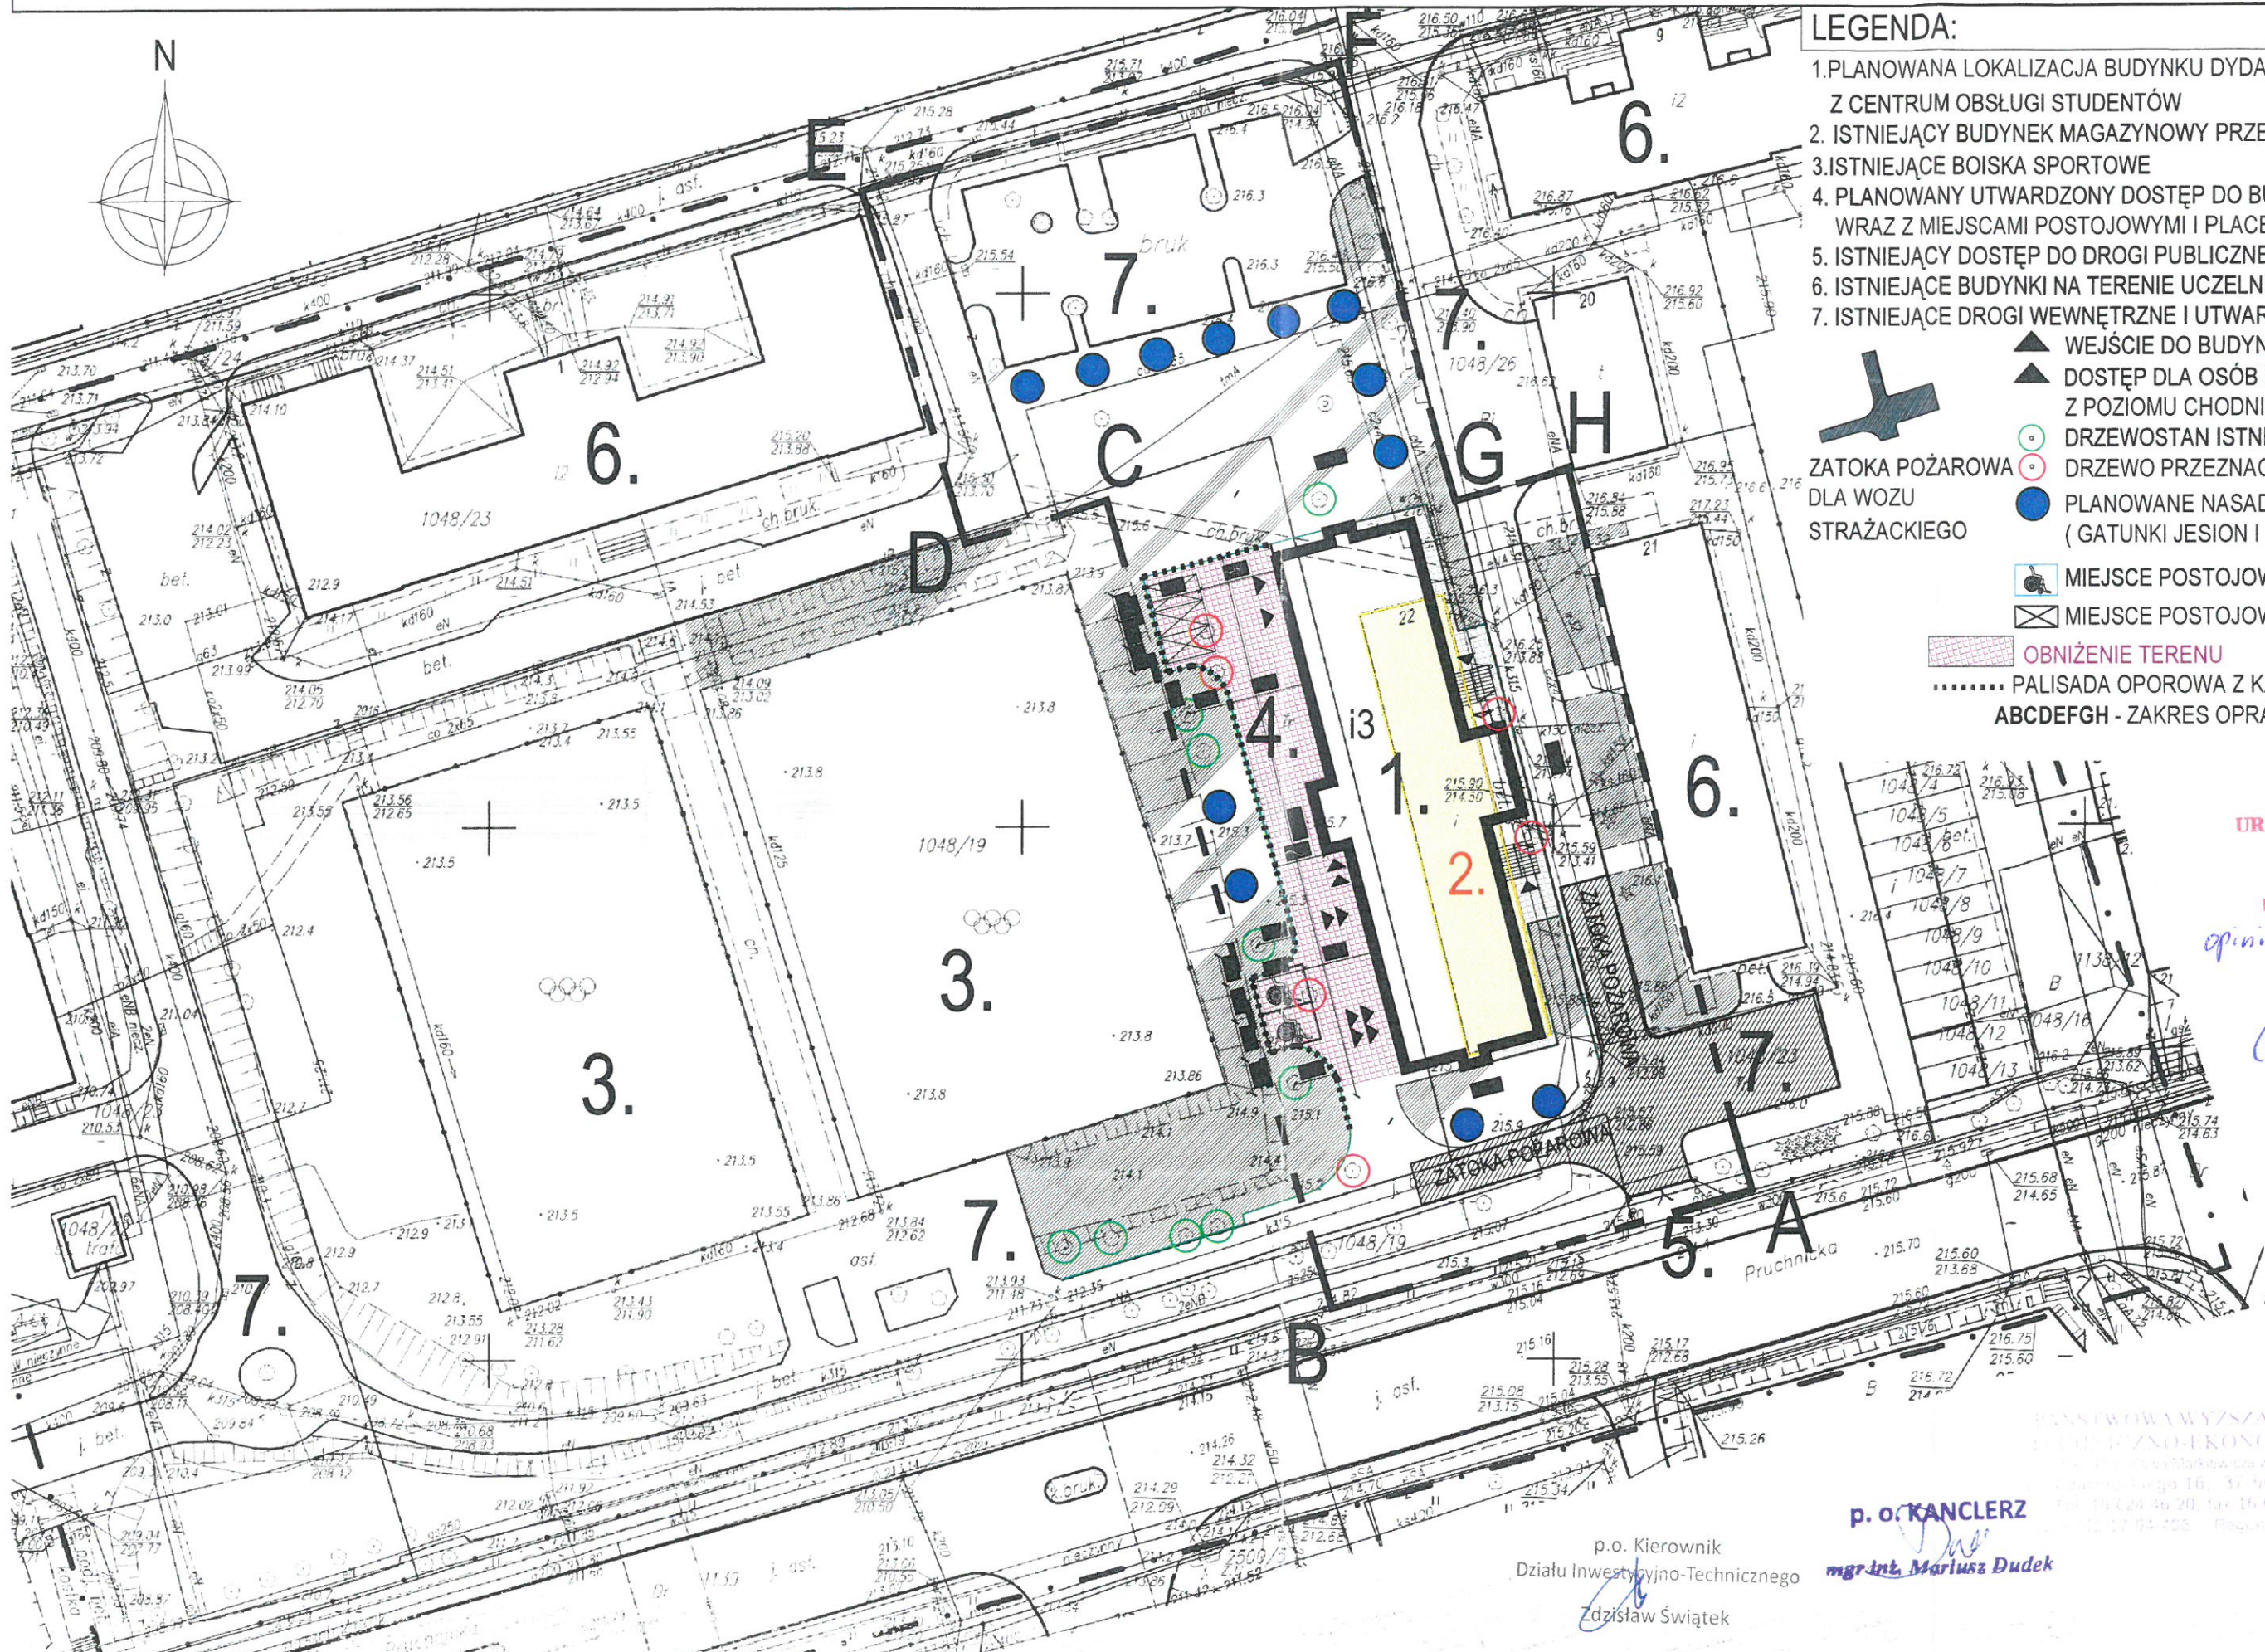


# WSTĘPNA LOKALIZACJA BUDYNKU DYDAKTYCZNEGO Z CENTRUM OBSŁUGI STUDENTÓW NA TERENIE PWSTE W JAROSŁAWIU - dz. nr ewid. gr 1048/19 i 1048/23 obręb nr. 5 m. Jarosław

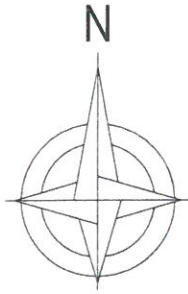

## LEGENDA:

1. PLANOWANA LOKALIZACJA BUDYNKU DYDAKTYCZNEGO Z CENTRUM OBSŁUGI STUDENTÓW
  2. ISTNIEJĄCY BUDYNEK MAGAZYNOWY PRZEZNACZONY DO ROZBIÓRKI
  3. ISTNIEJĄCE BOISKA SPORTOWE
  4. PLANOWANY UTWARDZONY DOSTĘP DO BUDYNKU WRAZ Z MIEJSCAMI POSTOJOWYMI I PLACEM MANEWROWYM
  5. ISTNIEJĄCY DOSTĘP DO DROGI PUBLICZNEJ - UL. PRUCHNICKA
  6. ISTNIEJĄCE BUDYNKI NA TERENIE UCZELNI
  7. ISTNIEJĄCE DROGI WEWNĘTRZNE I UTWARDZENIE
- WEJŚCIE DO BUDYNKU
  - DOSTĘP DLA OSÓB NIEPEŁNOSPRAWNYCH Z POZIOMU CHODNIKA
  - DRZEWOSTAN ISTNIEJĄCY DO ZACHOWANIA
  - DRZEWO PRZEZNACZONE DO WYCINKI (6 SZT)
  - PLANOWANE NASADZENIA 12 SZTUK (GATUNKI JESION I LIPA)
  - MIEJSCA POSTOJOWE DLA NIEPEŁNOSPRAWNYCH
  - MIEJSCA POSTOJOWE
  - OBNIŻENIE TERENU
  - PALISADA OPOROWA Z KAMIENIA O WYS. OK 70 CM
- ABCDEFHG - ZAKRES OPRACOWANIA

WOJEWÓDZKI  
URZĄD OCHRONY ZABYTEKÓW  
z/s w Przemysłu  
UZGODNIONO

DNIA 03. STY. 2020

opinia PRN-III.5147.1.200.20183

Podkarpacki Wojewódzki  
Konservator Zabytków

Beata Kot

p. o. KANCLERZ

mgr inż. Mariusz Dudek

p. o. Kierownik  
Działu Inwestycyjno-Technicznego

Zdzisław Świętek

PAŃSTWOWA WYŻSZA SZKOŁA  
PRZEMYSŁO-EKONOMICZNA  
ul. Przemysłowa 16, 37-500 Jarosław  
tel. 16 22 40 20, fax 16 624 45 50  
e-mail: 12.04.205 - Biuro@PWEK.edu.pl