
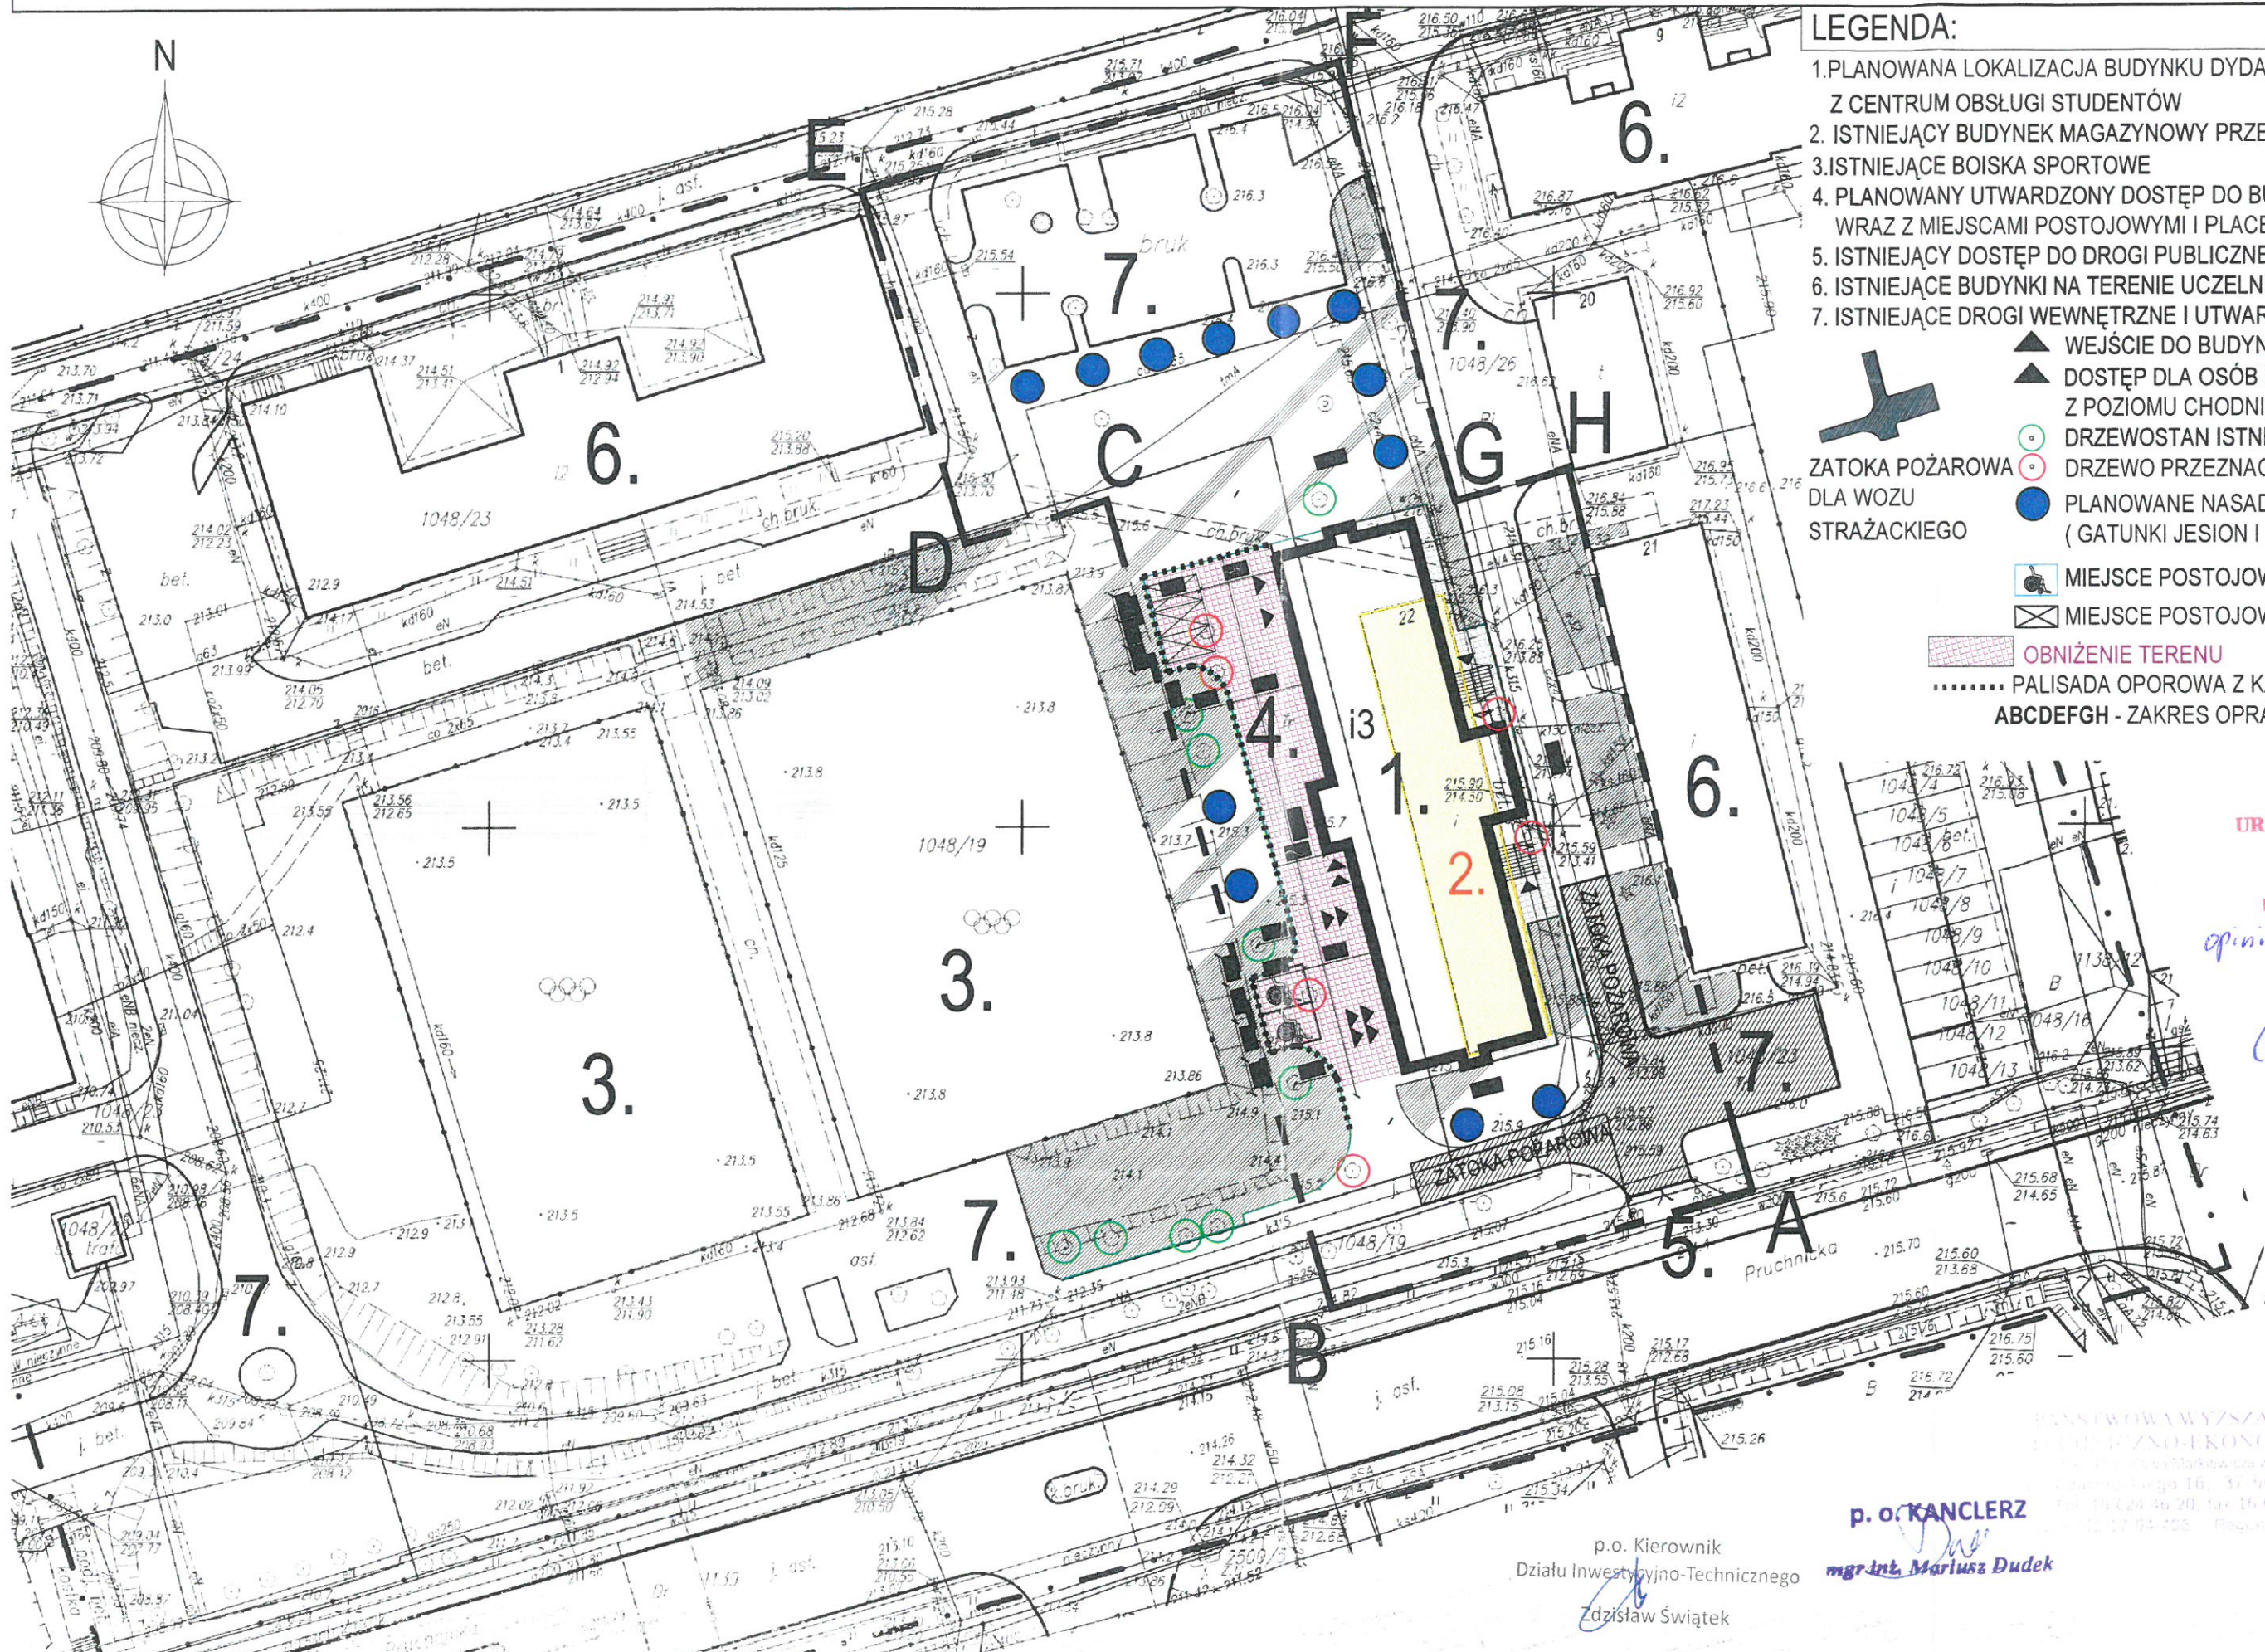


WSTĘPNA LOKALIZACJA BUDYNKU DYDAKTYCZNEGO Z CENTRUM OBSŁUGI STUDENTÓW NA TERENIE PWSTE W JAROSŁAWIU - dz. nr ewid. gr 1048/19 i 1048/23 obręb nr. 5 m. Jarosław

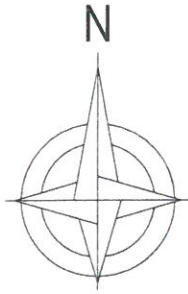

LEGENDA:

1. PLANOWANA LOKALIZACJA BUDYNKU DYDAKTYCZNEGO Z CENTRUM OBSŁUGI STUDENTÓW
 2. ISTNIEJĄCY BUDYNEK MAGAZYNOWY PRZEZNACZONY DO ROZBIÓRKI
 3. ISTNIEJĄCE BOISKA SPORTOWE
 4. PLANOWANY UTWARDZONY DOSTĘP DO BUDYNKU WRAZ Z MIEJSCAMI POSTOJOWYMI I PLACEM MANEWROWYM
 5. ISTNIEJĄCY DOSTĘP DO DROGI PUBLICZNEJ - UL. PRUCHNICKA
 6. ISTNIEJĄCE BUDYNKI NA TERENIE UCZELNI
 7. ISTNIEJĄCE DROGI WEWNĘTRZNE I UTWARDZENIE
- WEJŚCIE DO BUDYNKU
 - DOSTĘP DLA OSÓB NIEPEŁNOSPRAWNYCH Z POZIOMU CHODNIKA
 - DRZEWOSTAN ISTNIEJĄCY DO ZACHOWANIA
 - DRZEWO PRZEZNACZONE DO WYCINKI (6 SZT)
 - PLANOWANE NASADZENIA 12 SZTUK (GATUNKI JESION I LIPA)
 - MIEJSCA POSTOJOWE DLA NIEPEŁNOSPRAW.
 - MIEJSCA POSTOJOWE
 - OBNIŻENIE TERENU
 - PALISADA OPOROWA Z KAMIENIA O WYS. OK 70 CM
- ABCDEFHG - ZAKRES OPRACOWANIA

WOJEWÓDZKI
URZĄD OCHRONY ZABYTEKÓW
z/s w Przemysłu
UZGODNIONO
DNIA 03. STY. 2020
opinia PRN-III.5147.1.200.2018Z
Podkarpacki Wojewódzki
Konservator Zabytków
Beata Kot

PAŃSTWOWA WYŻSZA SZKOŁA
PRZYRODO-EKONOMICZNA
ul. Piłsudskiego 16, 37-500 Jarosław
tel. 16 22 40 20, fax 16 624 45 50
e-mail: 12.04.205 - Biuro@PWEK.edu.pl

p.o. Kierownik
Działu Inwestycyjno-Technicznego
Zdzisław Świętek
p.o. KANCLERZ
mgr inż. Mariusz Dudek