



Rzut parteru

Załącznik do OPZ nr
 Rozmieszczenie punktów
 wod-kan, elektrycznych,
 teleinformatycznych i
 projektorów

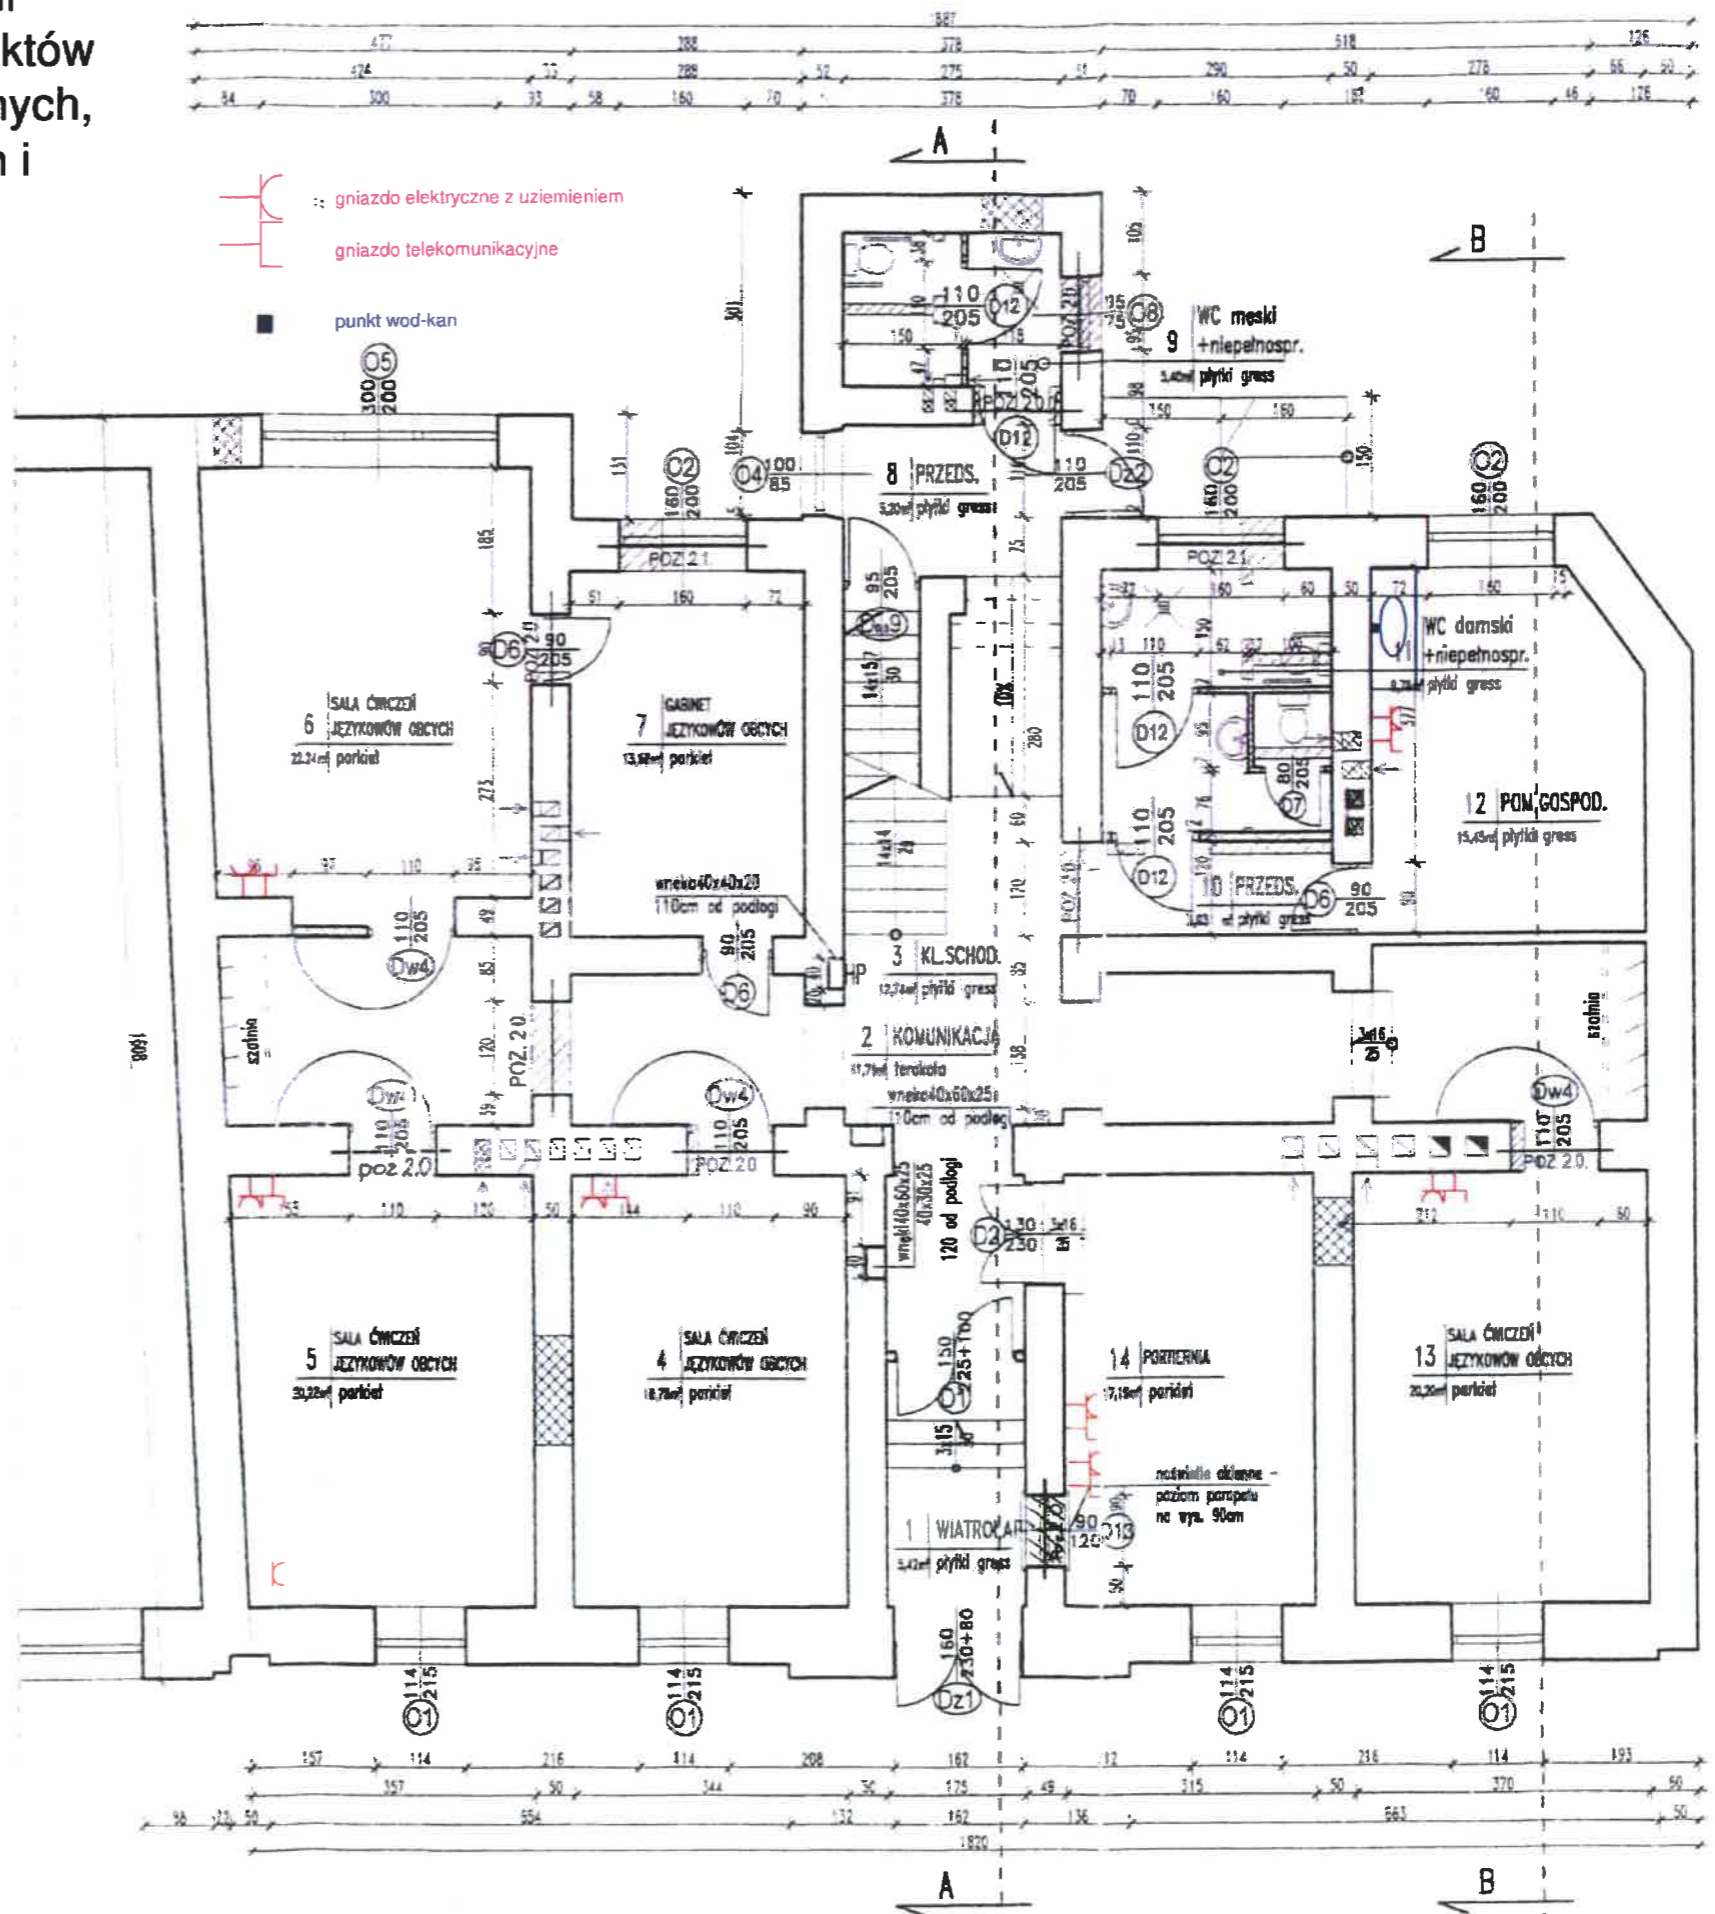

Rzut I piętra

Załącznik do OPZ nr
Rozmieszczenie
punktów wod-kan,
elektrycznych,
teleinformatycznych i
projektorów

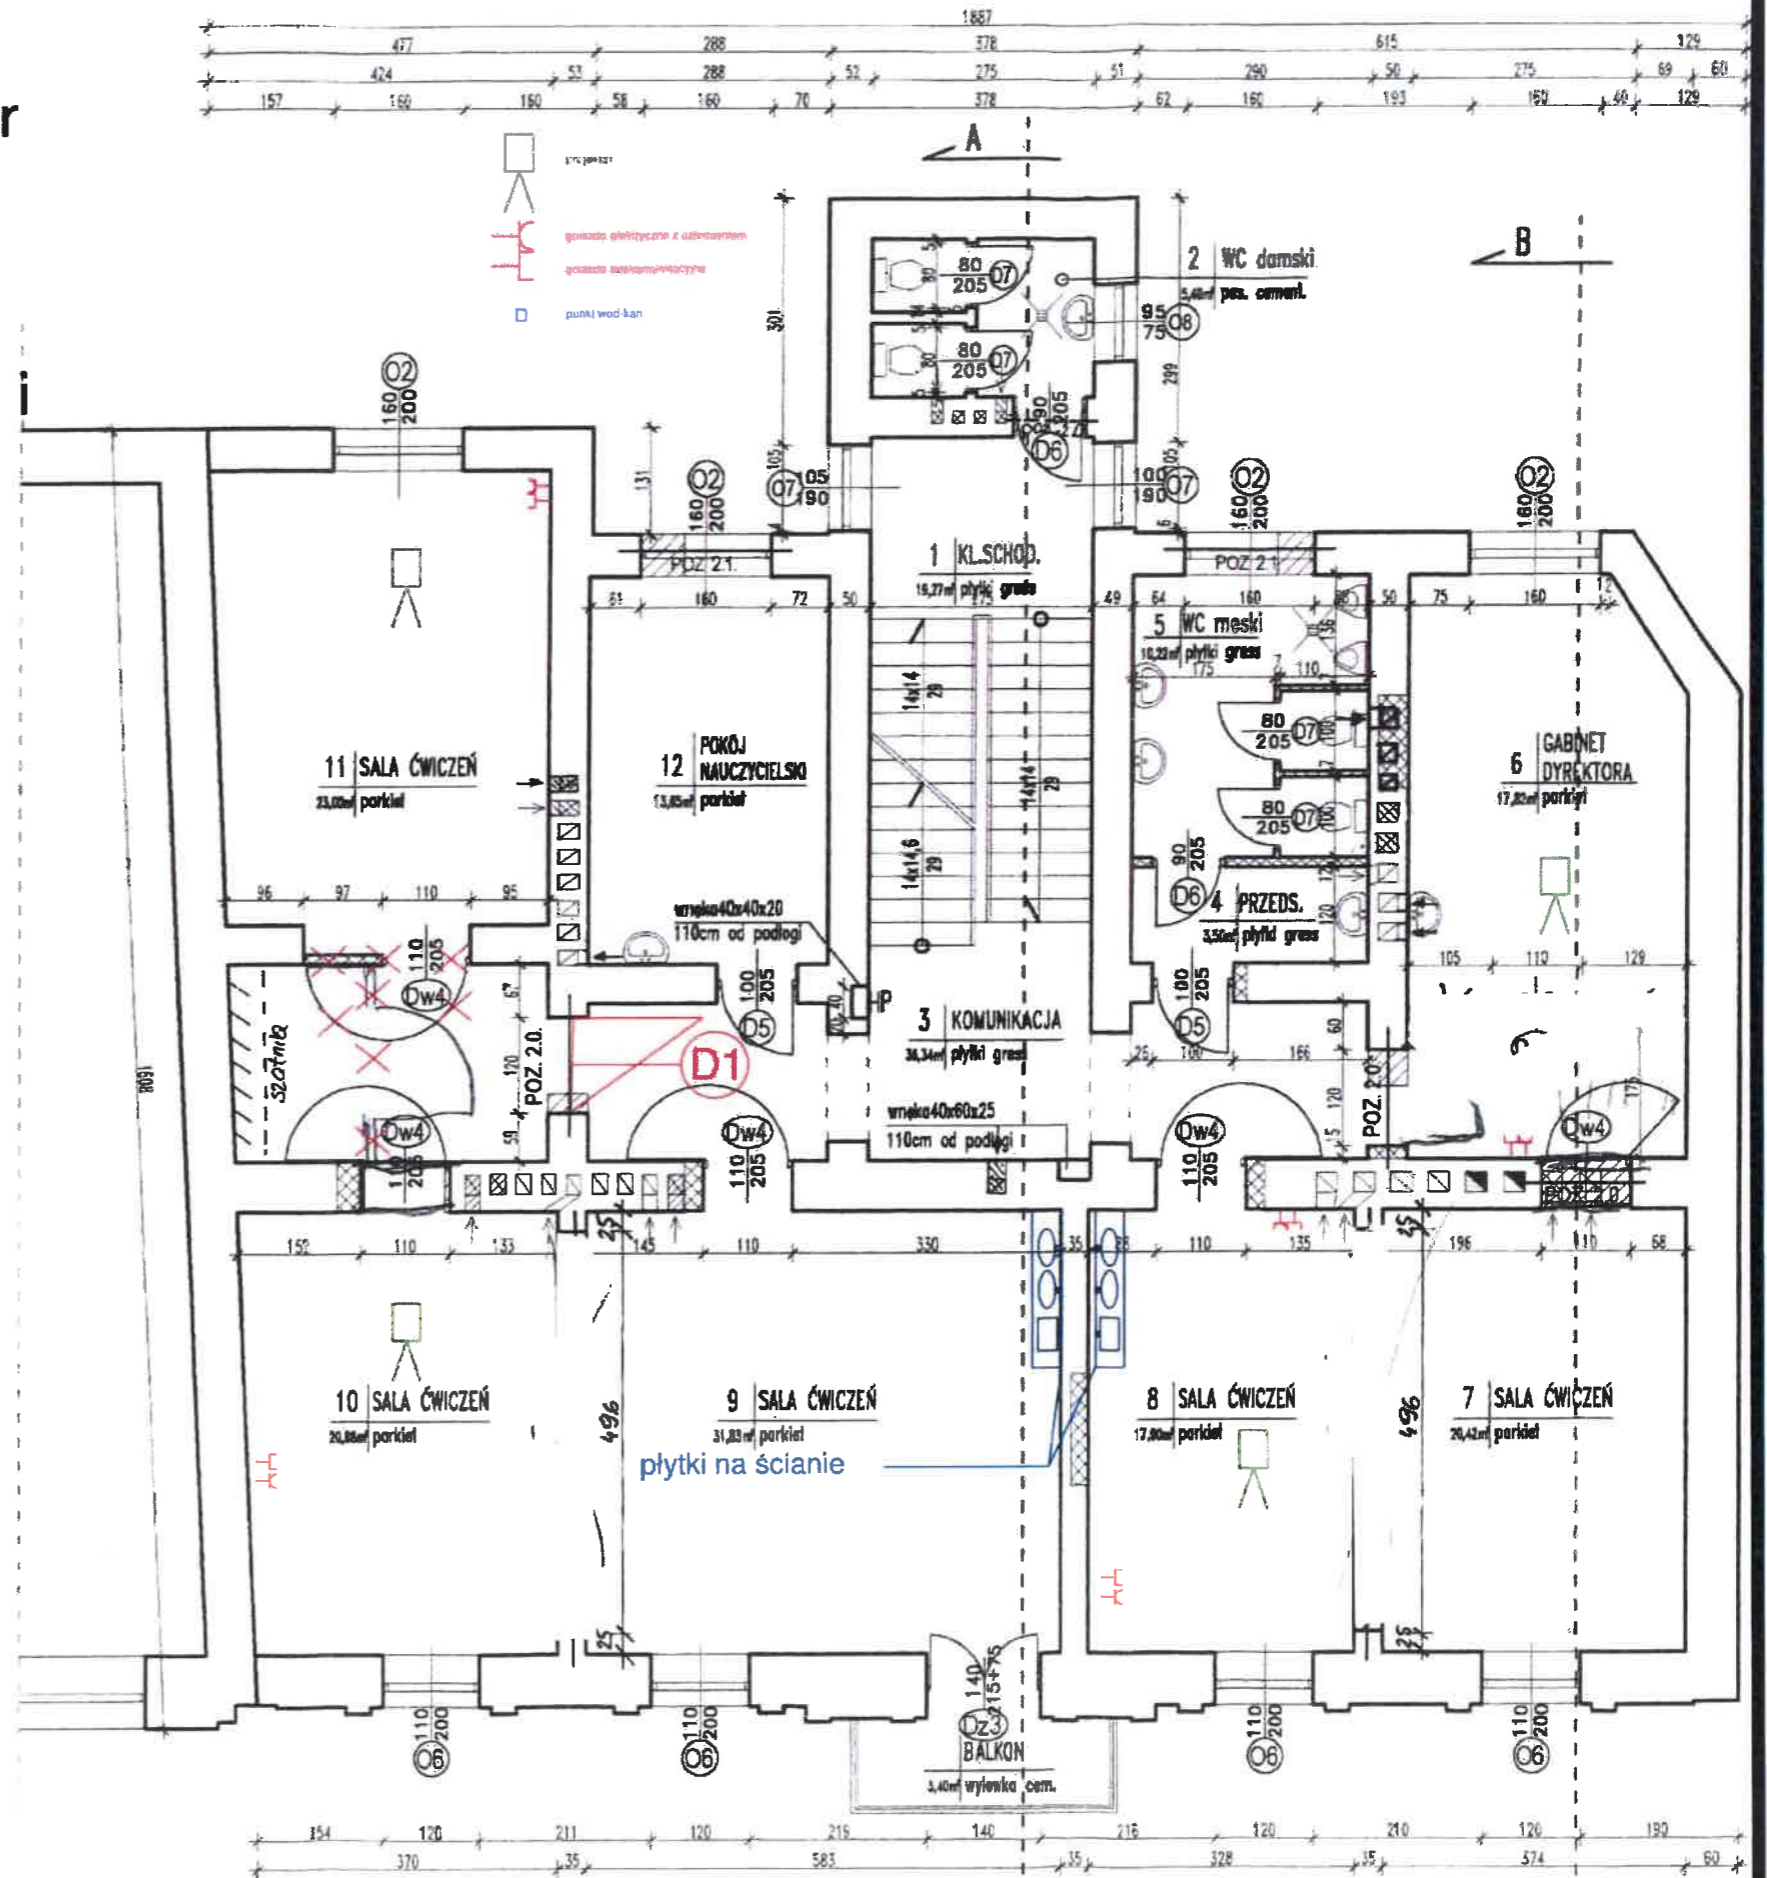

Rzut II piętra

Załącznik do OPZ nr
Rozmieszczenie
punktów wod-kan,
elektrycznych,
teleinformatycznych
projektorów

