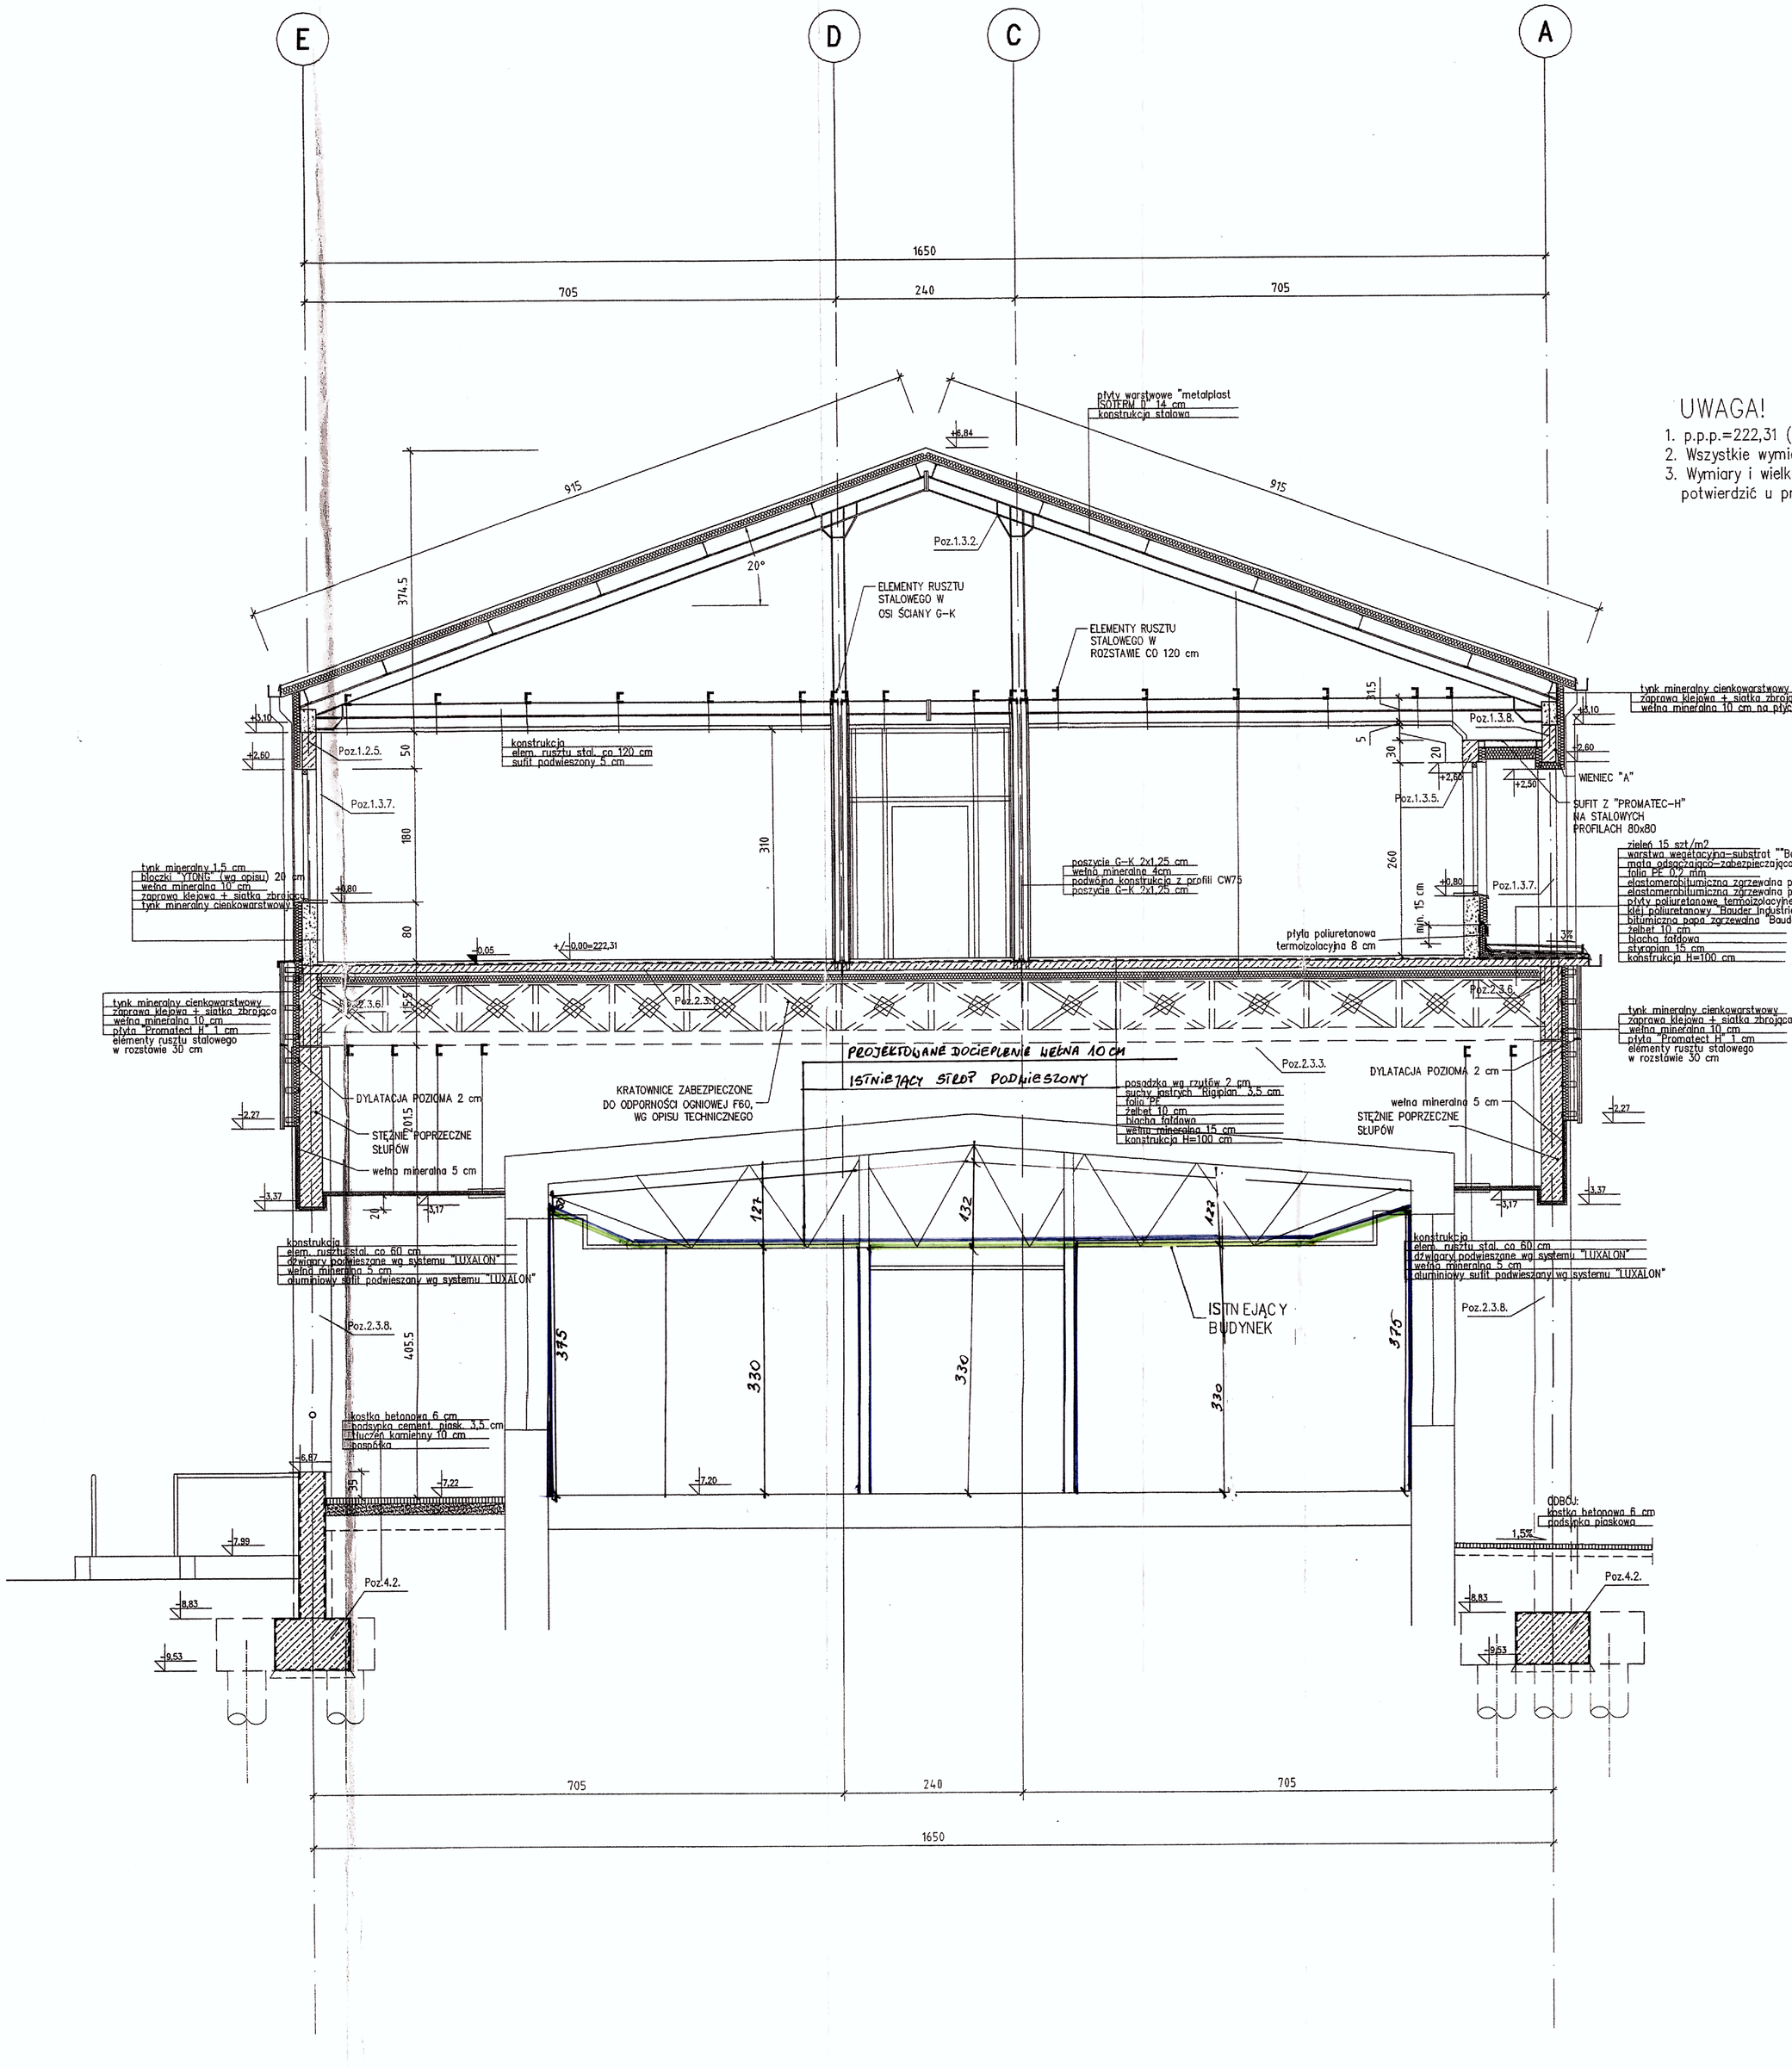

UWAGA!

1. p.p.p.=222,31 (poziom projektowanej posadzki I piętra)
2. Wszystkie wymiary sprawdzić na budowie
3. Wymiary i wielkość szybu windowego sprawdzić na budowie i potwierdzić u producenta

STAROSTA
JAROSŁAWSKI

Biuro Projektowo-Wdrożeniowe i Wykonawcze Proma-bet sp. z o.o. ul. Bohaterów 6 35-112 RZESZÓW tel. (0-17) 85 30 279 fax (0-17) 85 30 814	TEMAT: ZMIANA KONSTRUKCJI DACHOWEJ WRAZ Z POKRYCIEM I PRZYGOTOWANIEM DO CELÓW UŻYTKOWYCH			
	NAZWA RYS: PRZEKRÓJ BB			
ZAMAWIAJĄCY: Państwowa Wyższa Szkoła Zawodowa ul. Kopernika 1, Jarosław	OBIEKT: BUDYNEK SKŁADOWY PWSZ "C"W JAROSŁAWIU, UL.PRUCHNICKA			
STADIUM: P.B.	NUMER RYSUNKU: A7	REWIZJA: 0		
SKALA: 1:50	BRANŻA: ARCHITEKTURA			
PROJEKTOWAŁ: mgr inż. arch. J. Łukasiewicz		82/98		
OPRACOWAŁ mgr inż. arch. B.Dzioch				
OPRACOWAŁ mgr inż. arch. E.Pawluś-Maciejowska				
OPRACOWAŁ mgr inż. arch. A.Zygmunt				
WERYFIKOWAŁ mgr inż. arch. W.Gorczak		A-246/88		
FUNKCJA: IMIĘ I NAZWISKO		NR UPRAWNIEŃ	PODPIS	DATA