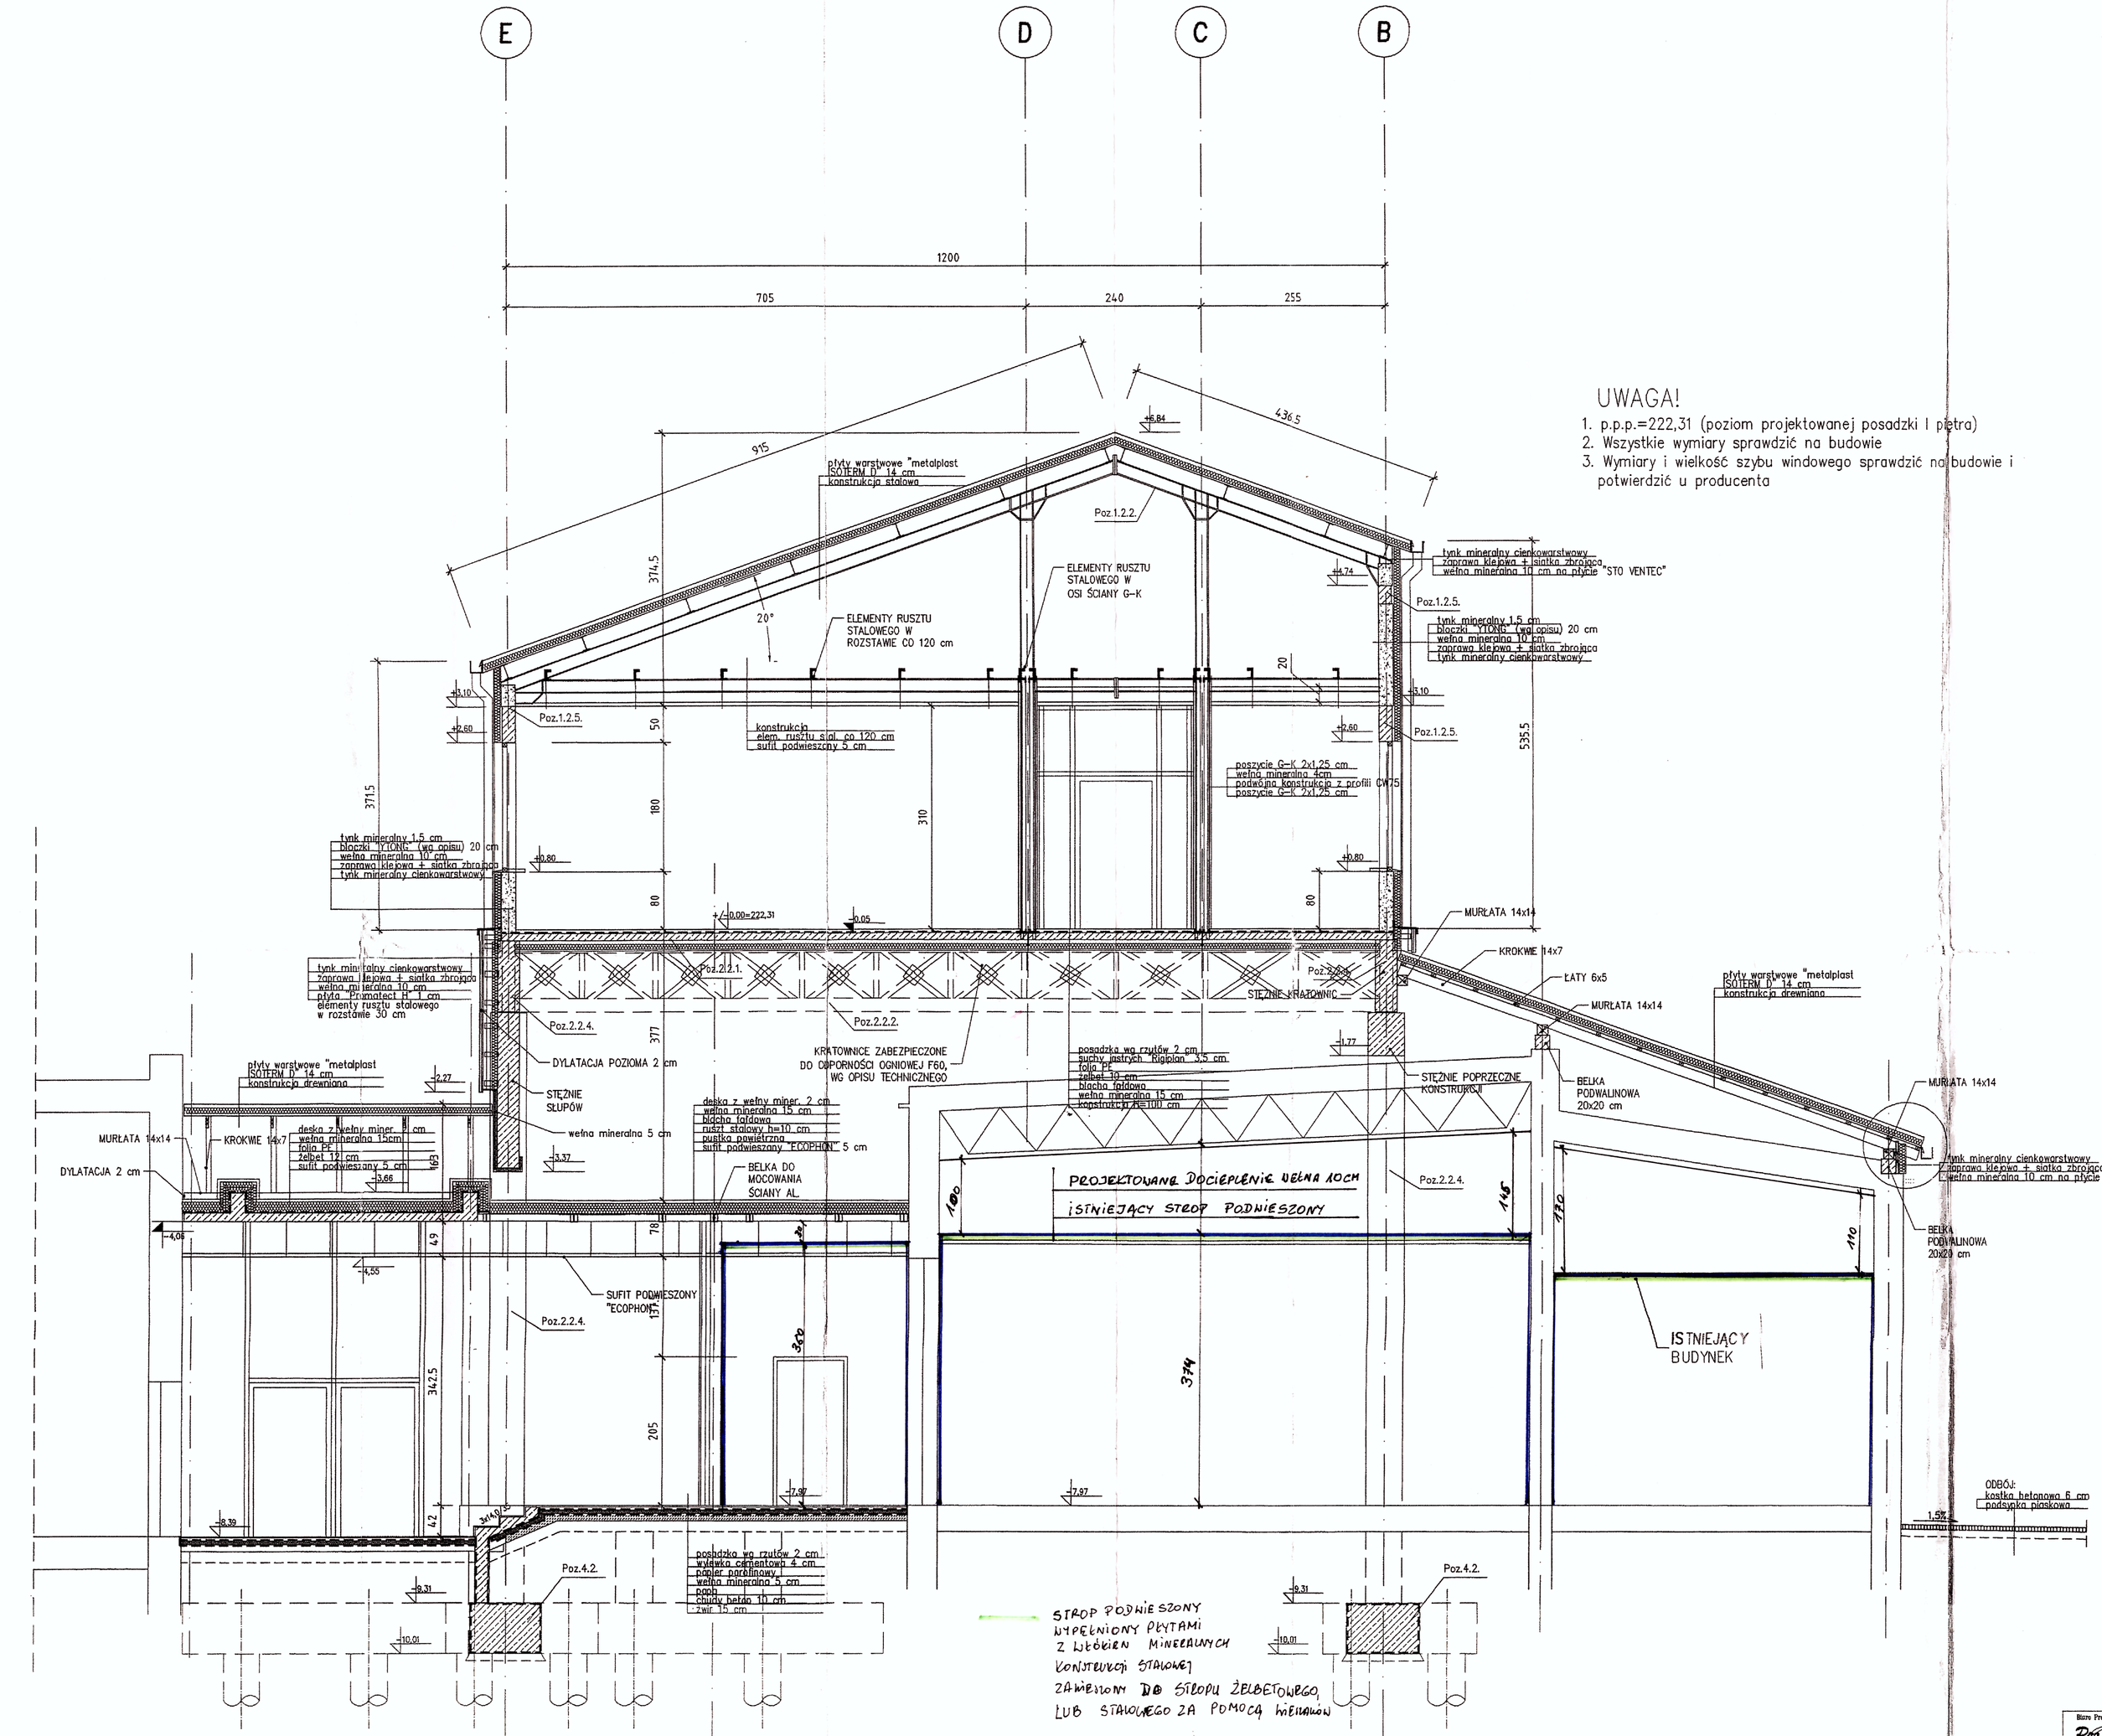

UWAGA!

1. p.p.p.=222,31 (poziom projektowanej posadzki I piętra)
2. Wszystkie wymiary sprawdzić na budowie
3. Wymiary i wielkość szybu windowego sprawdzić na budowie i potwierdzić u producenta

STAROSTA JAROSŁAWSKI

Biuro Projektowo-Wdrożeniowe i Wykonawcze Proj-bet sp. z o.o. ul. Bohaterów 5 35-162 RZESZÓW tel. (0-17) 85 30 870 fax (0-17) 85 30 314	TEMAT: ZMIANA KONSTRUKCJI DACHOWEJ WRAZ Z POKRYCIEM I PRZYGOTOWANIEM DO CELÓW UŻYTKOWYCH
ZAMAWIAJĄCY: Państwowa Wyższa Szkoła Zawodowa ul. Kopernika 1, Jarosław	NAZWA RYS: PRZEKRÓJ AA
STADIUM: P.B.	OBIEKT: BUDYNEK SKŁADOWY PWSZ "C"W JAROSŁAWIU, UL.PRUCHNICKA
SKALA: 1:50	NUMER RYSUNKU: A6 REWIZJA: 0
	BRANŻA: ARCHITEKTURA

PROJEKTOWAŁ: mgr inż. arch. J. Łukasiewicz	82/98		
OPRACOWAŁ: mgr inż. arch. B.Dzioch			
OPRACOWAŁ: mgr inż. arch. E.Pawluś-Maciejowska			
OPRACOWAŁ: mgr inż. arch. A.Zygmunt			
WERYFIKOWAŁ: mgr inż. arch. W.Gorczak	A-246/88		
FUNKCJA: IMIĘ I NAZWISKO	NR UPRAWNIEŃ	PODPIS	DATA