



PRZEKRÓJ A-A 1:100

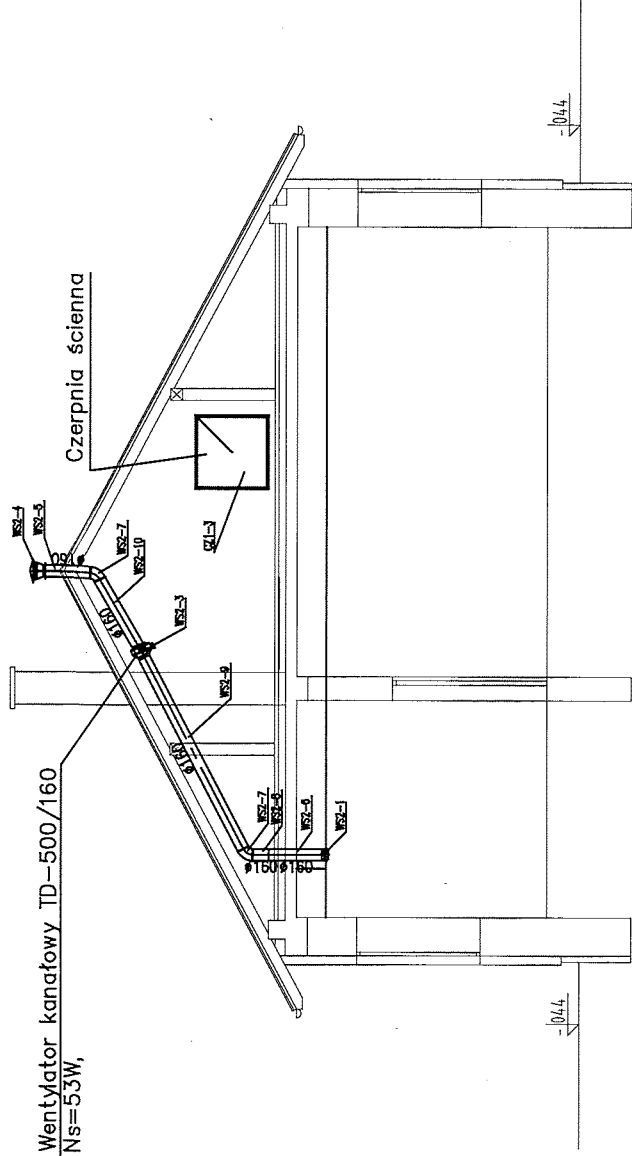

PRZEKRÓJ B-B 1:100

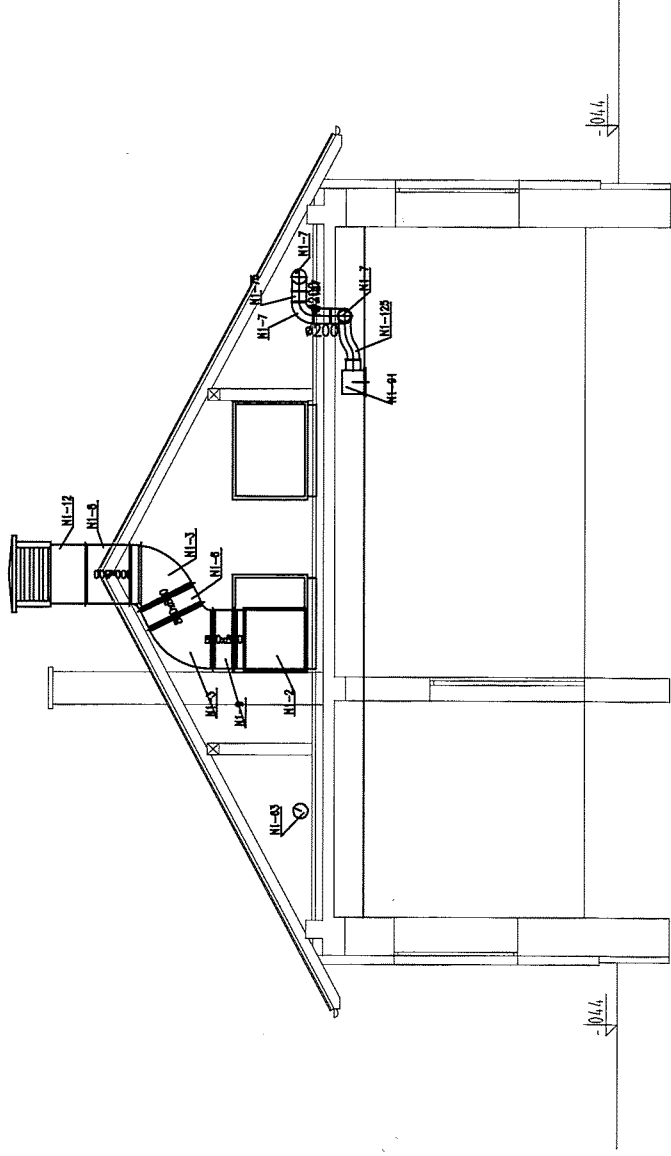

Objekt: Budynek dydaktyczny "J3" - adaptacja na potrzeby Centrum Symulacji Medycznej dla Instytutu Zdrowia (kat. bud. IX)		
Adres: Jarosław, obręb nr5 dz.nr1048/23		
Inwestor: PWSTE im. ks. B. Markiewicza 37-500 Jarosław, ul. Czarnieckiego 16		
Projekt wyk. sanit.- Przekroje		
Skala 1:100	Data 2017-08	Nr rys. W3
Projektował: Robert Lyzeń upr sanitarne PDK/0014/PW05/07		
Sprawdził: Bogdan Jucha upr sanitarne UAN/III/7342/113/98		