

CZEŚĆ GRAFICZNA DECYZJI
O WARUNKACH ZABUDOWY


znak: GKN.6730.20.2022 z dnia 31.05.2022 r.

Oznaczenia:

- - linie rozgraniczające teren inwestycji A-J
- ▲▲▲ - nieprzekraczalna linia zabudowy

Karty GEZ objekty 529, 531, 532 - budynki ujęte w gminnej ewidencji zabytków

- 1 - projektowana elektrownia fotowoltaiczna
- 2 - projektowana wiata dla car portów
- 3 - oś skrajna toru

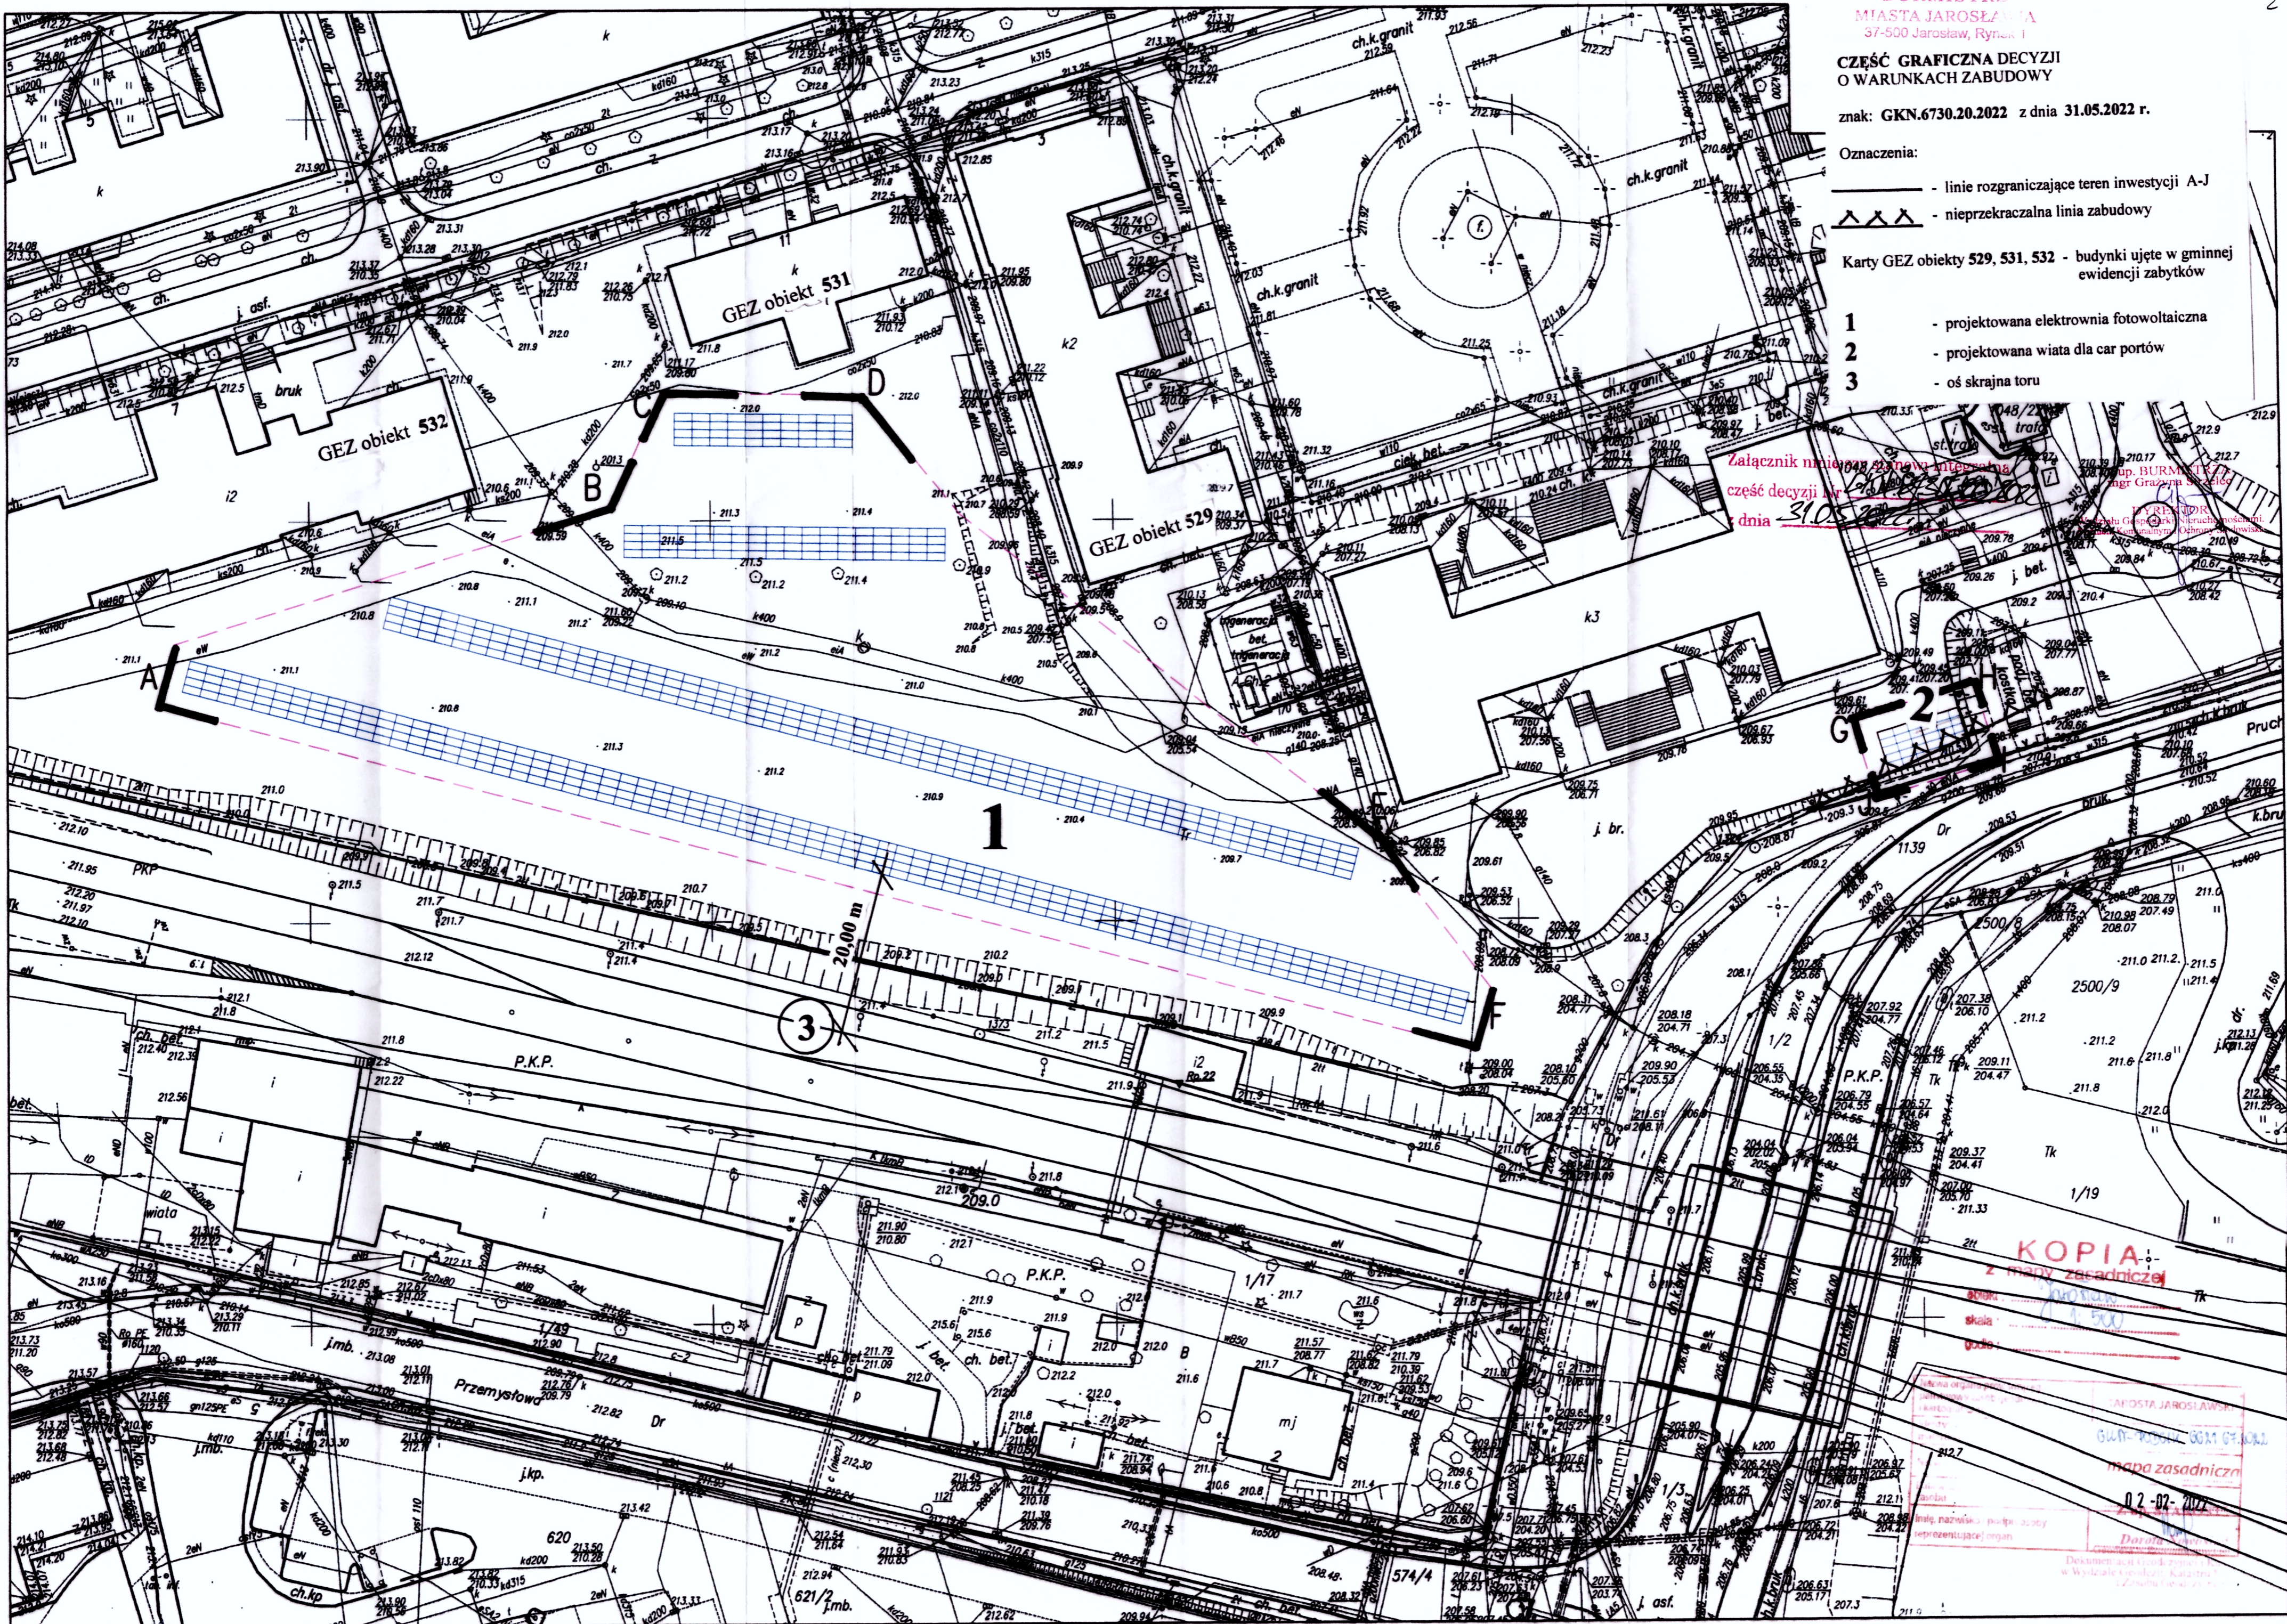

Załącznik nr 948 do nowej uchwały
część decyzji nr 100/2022
dnia 31.05.2022 r.

KOPIA
z mapy zasadniczej

Stamp area containing:
- City name: JAROSŁAW
- Date: 02-02-2022
- Title: mapa zasadnicza
- Scale: 1:500
- Other administrative markings and signatures.