


## RZUT STRYCHU 1:100

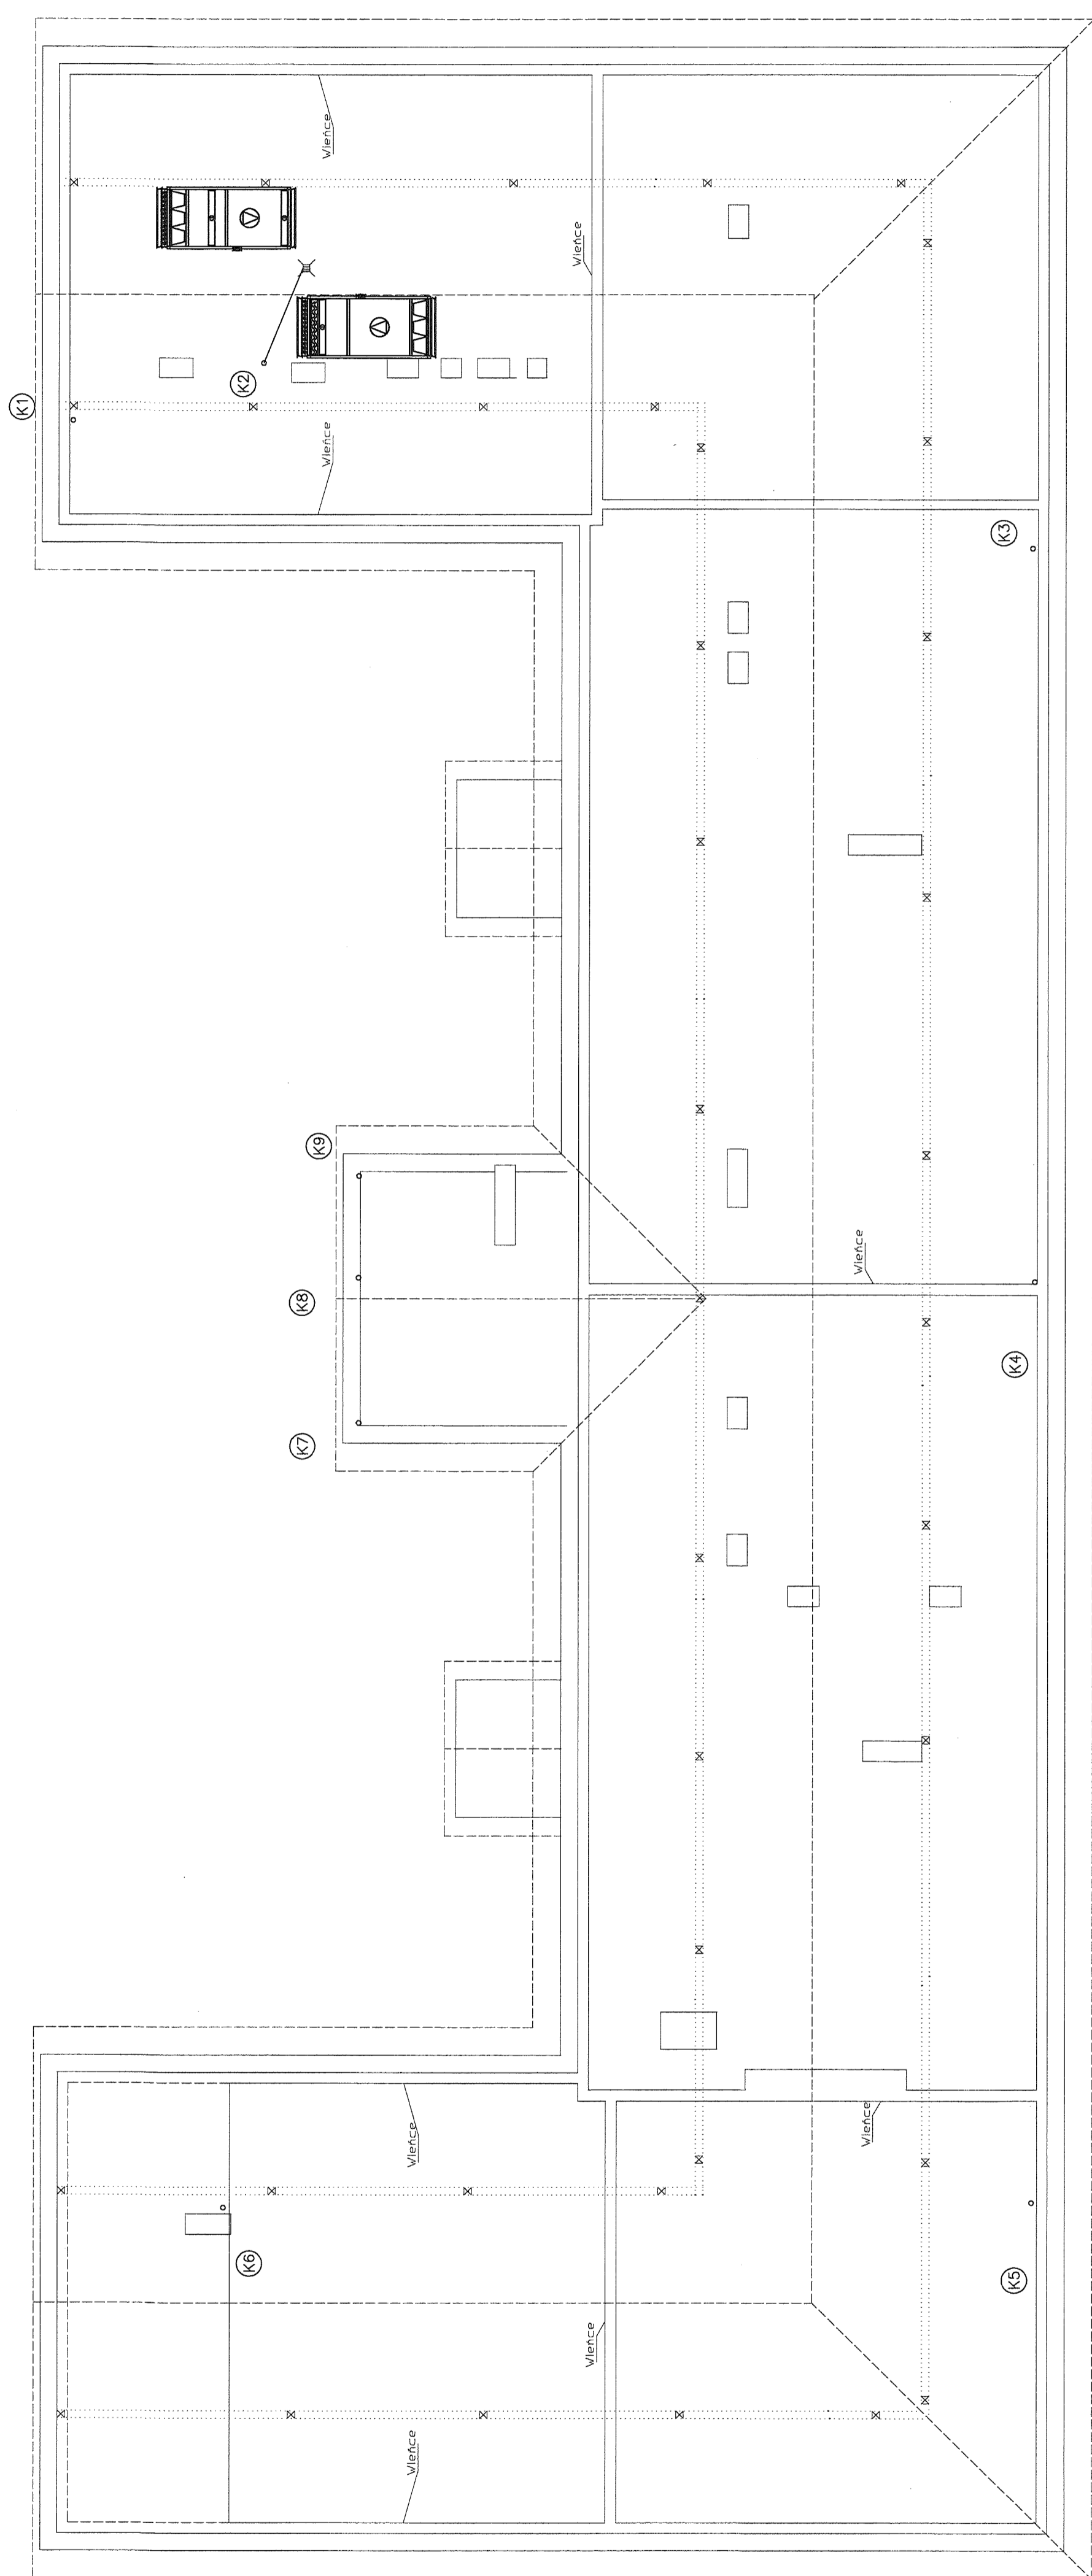

Obiekt: Budynek dydaktyczny "J3" – adaptacja na potrzeby Centrum Symulacji Medycznej dla Instytutu Zdrowia (kat. bud. IX)

Adres: Jarosław, obręb nr5 dz.nr1048/23

Investor: PWSTE im. ks. B. Markiewicza  
37-500 Jarosław, ul. Czarnieckiego 16

Projekt wyk. sanit.- Rzut strychu

|            |              |                        |
|------------|--------------|------------------------|
| kala 1:100 | Data 2017-08 | N <sup>o</sup> rys. S2 |
|------------|--------------|------------------------|

Projektował: Robert Lyżeń  
upr. sanitarne PDK/0014/PW0S/07

Sprawdził: Bogdan Jucho  
upr sanitarnie UAN/III/7342/113/98